


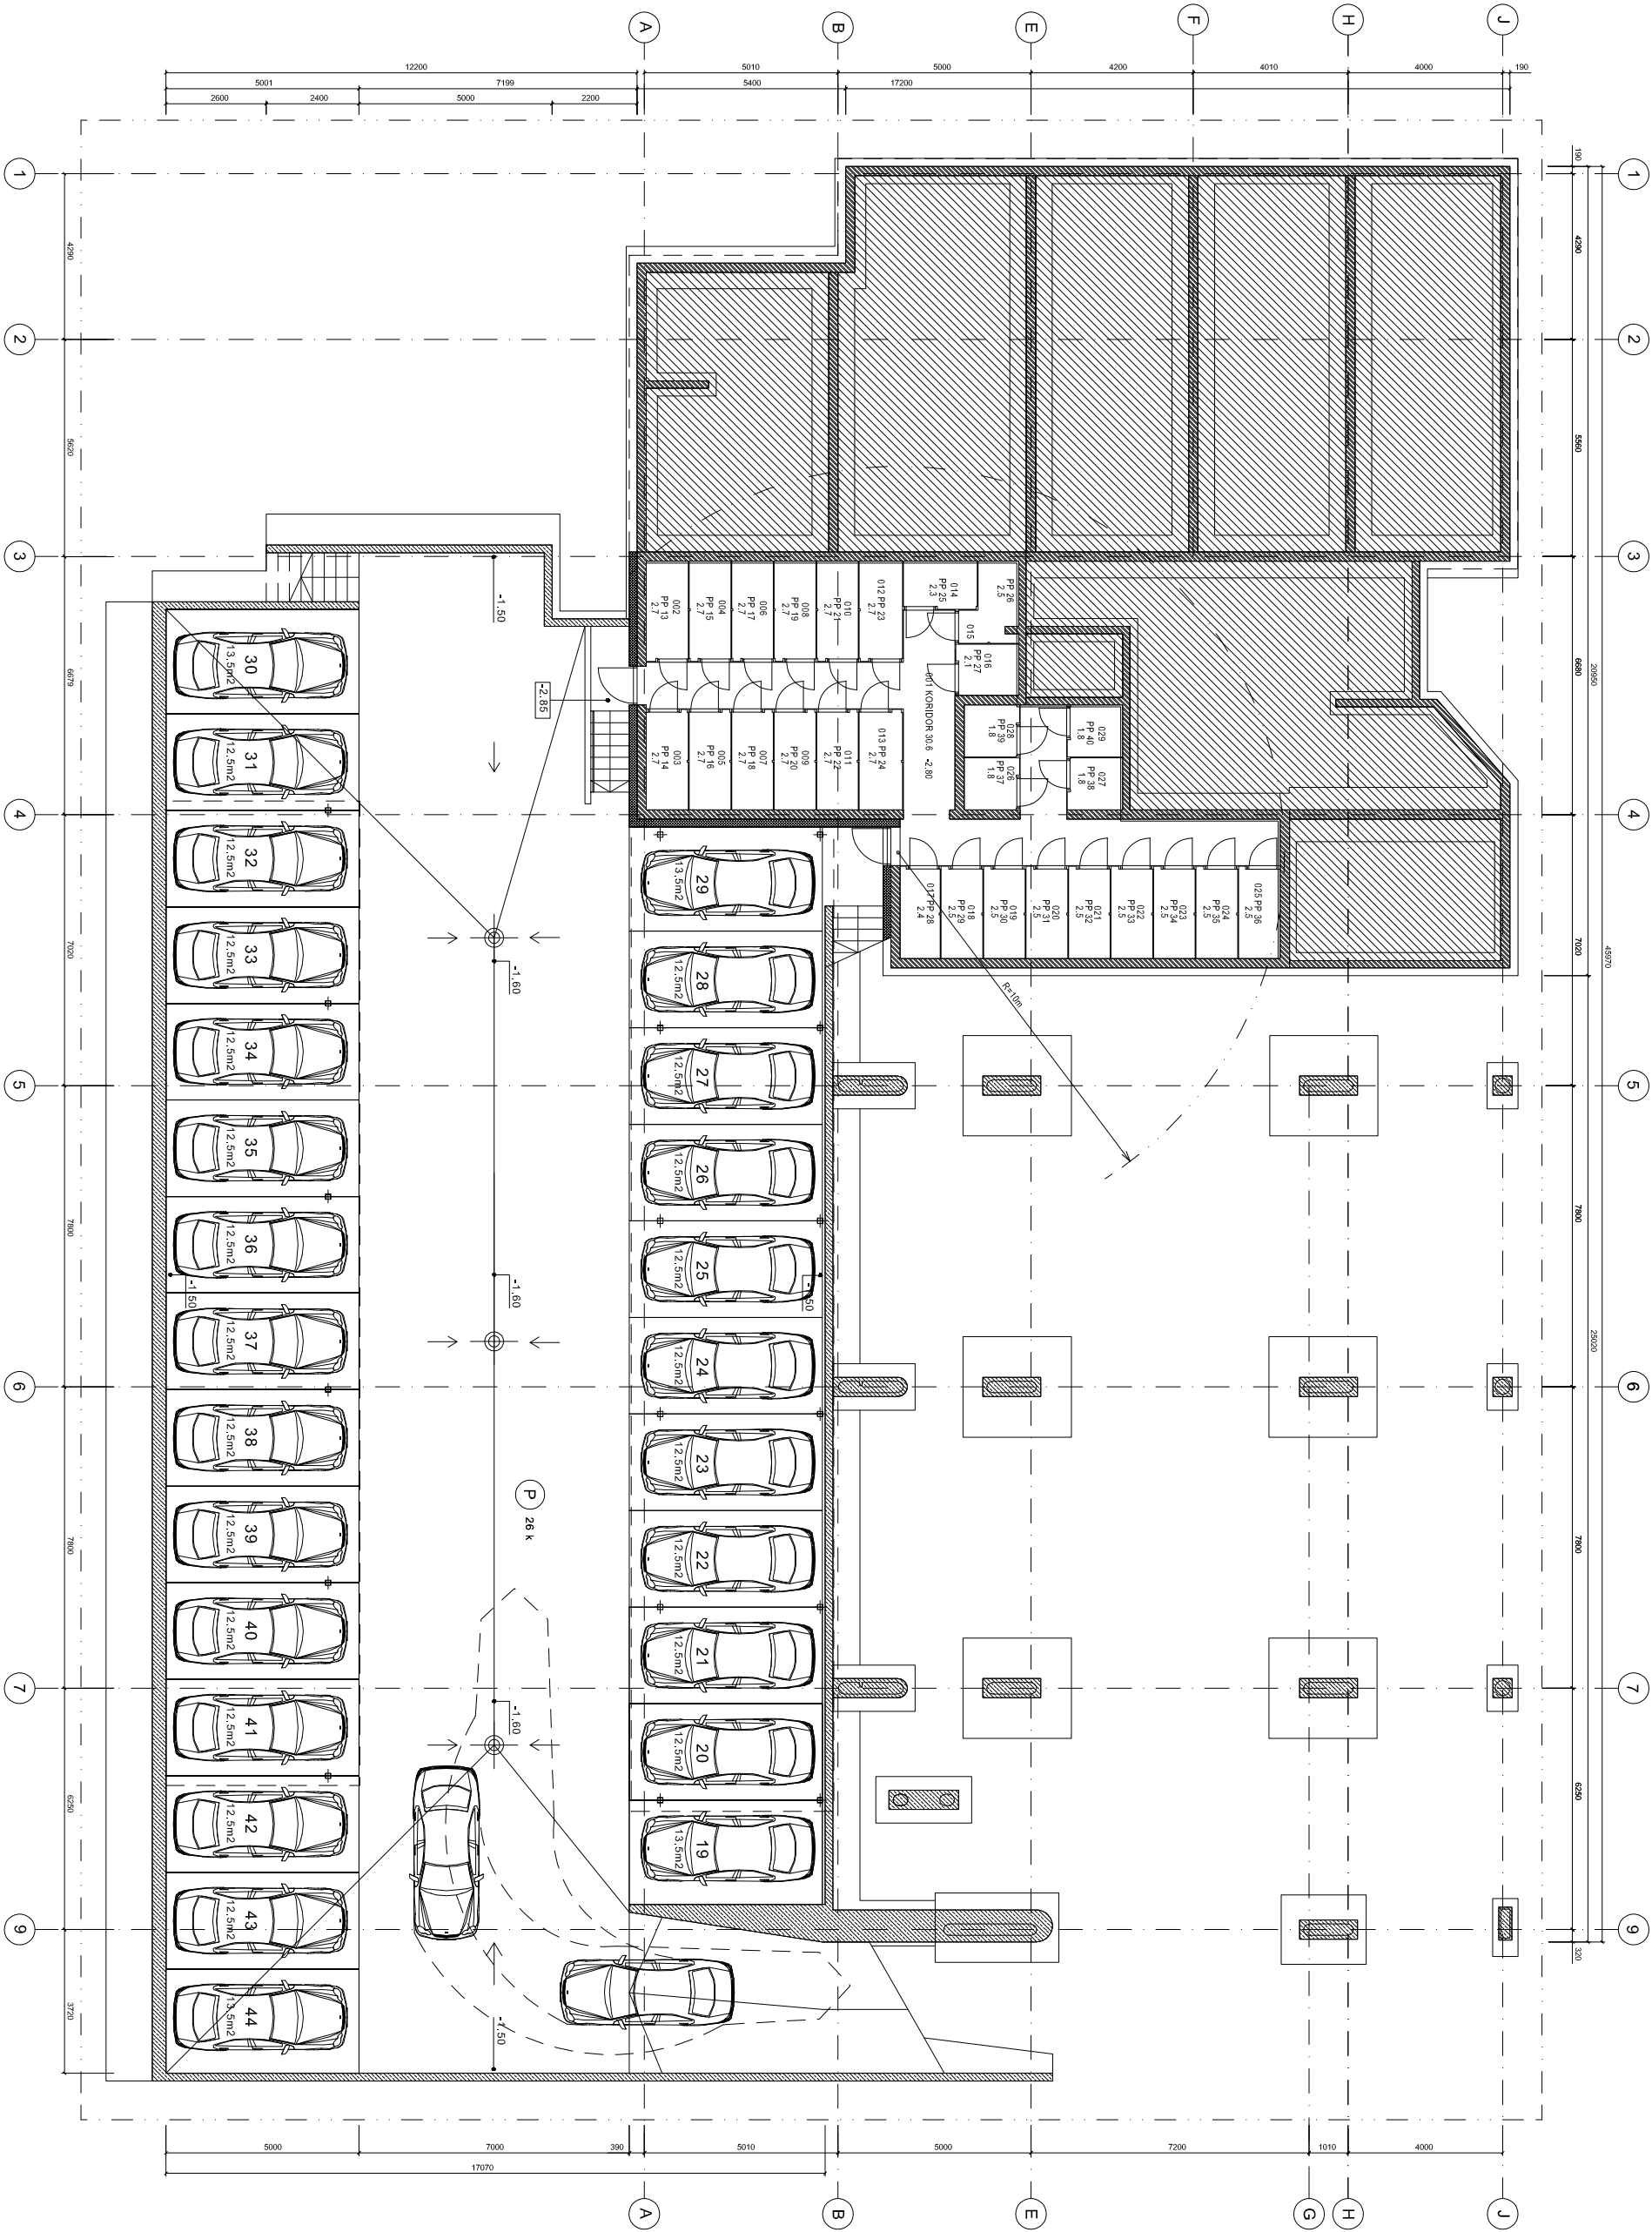

Ruumi nr. / Ruumi nimetus / Pind m2	
001	Koridor 30.6
002	Panipaik PP 13.2.7
003	Panipaik PP 14.2.7
004	Panipaik PP 15.2.7
005	Panipaik PP 16.2.7
006	Panipaik PP 17.2.7
007	Panipaik PP 18.2.7
008	Panipaik PP 19.2.7
009	Panipaik PP 20.2.7
010	Panipaik PP 21.2.7
011	Panipaik PP 22.2.7
012	Panipaik PP 23.2.7
013	Panipaik PP 24.2.7
014	Panipaik PP 25.2.3
015	Panipaik PP 26.2.5
016	Panipaik PP 27.2.1
017	Panipaik PP 28.2.4
018	Panipaik PP 29.2.5
019	Panipaik PP 30.2.5
020	Panipaik PP 31.2.5
021	Panipaik PP 32.2.5
022	Panipaik PP 33.2.5
023	Panipaik PP 34.2.5
024	Panipaik PP 35.2.5
025	Panipaik PP 36.2.5
026	Panipaik PP 37.1.6
027	Panipaik PP 38.1.6
028	Panipaik PP 39.1.6
029	Panipaik PP 40.1.6

MON. RB

FIBO

COLUMBIA

SODULUSTUS

TULETÕKEREKTSIOON

FIBO / REIBO

SUITSUITSIOON PIIR

0 Ü ARHITEKTIBÜROO

J. OKAS & M. LOOKE

ARCHITECTS LLC

Taivut mnt 5-25, Tallinn 10145, Tel. 6612124

Objekt KORTERELAMU

Randa tn 6, Tallinn

MTR Reg nr. EP1019301740001

-1 PARKLA KORUSE PLAN

M 1/100

Tähta AS OMA EHTAJA

Arh. J. Okas

Tähta ART-01

Tõst nr. 1584

Kuupäev 01.08.2016

Standard TP