
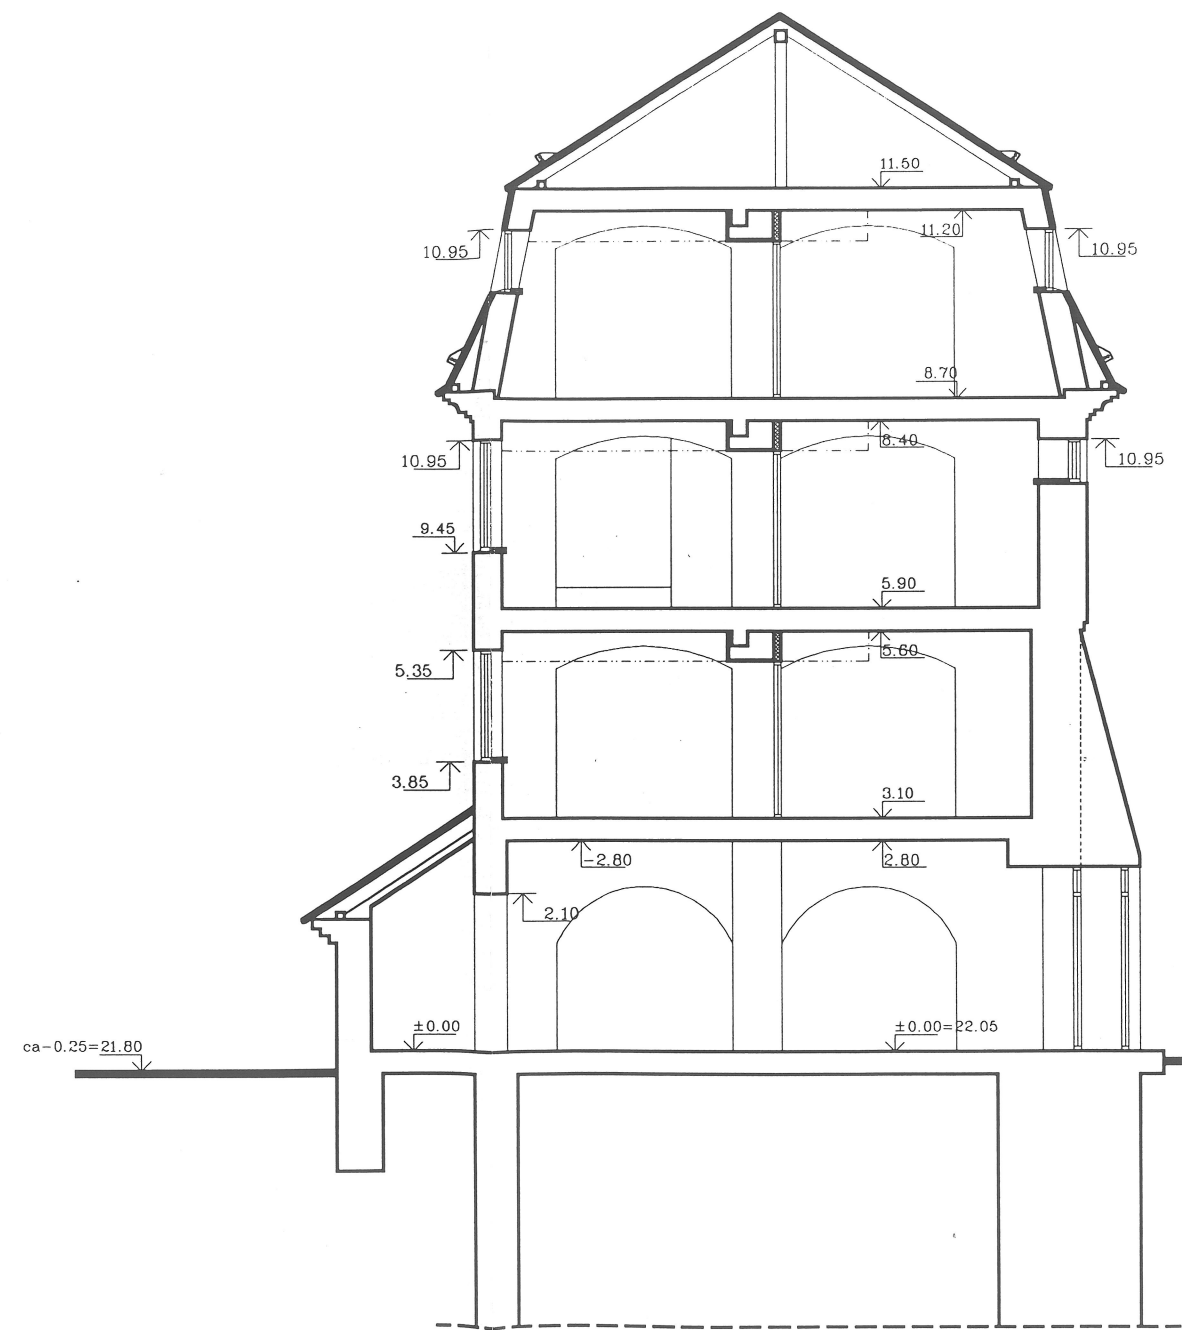


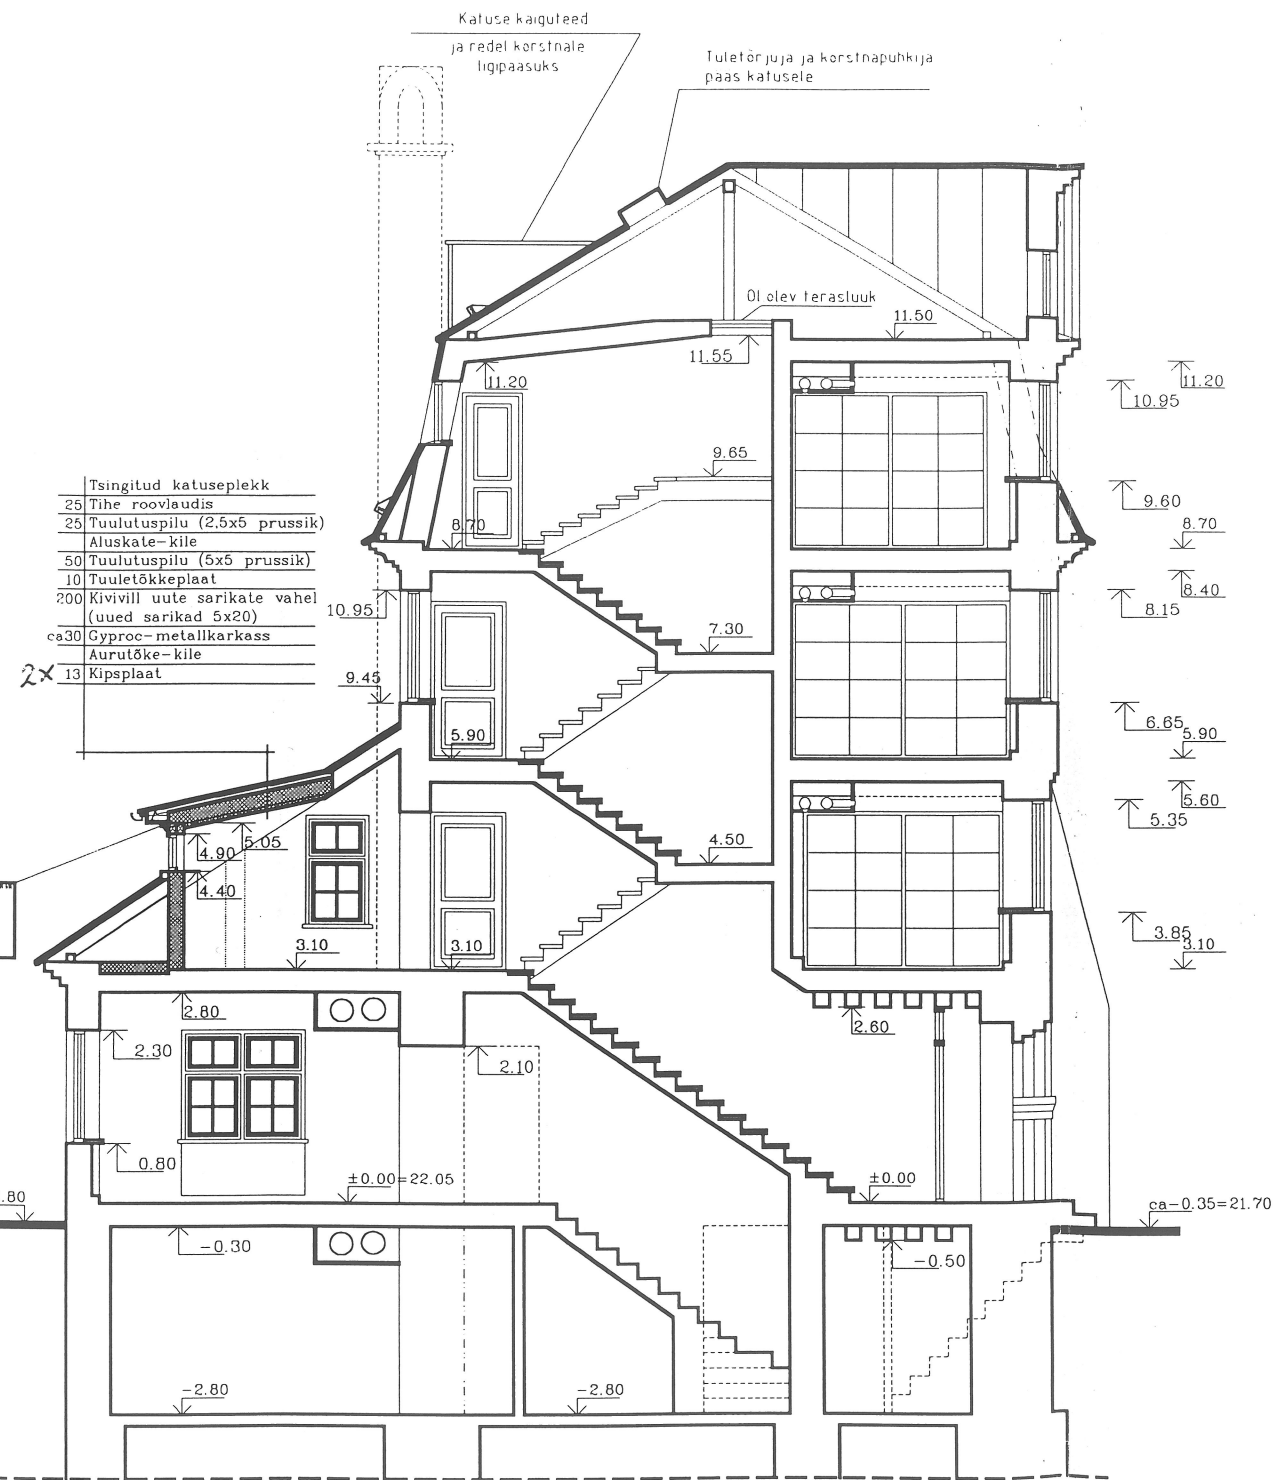

Projekt	Raul Vaiksoo	ADVOKAADIBÜROO	AE-6/7
Kuupäev	Mõõt	Staad	Tallinn, Dunkri tn.9
12.2001	M 1 : 100	T	LÕIGE A-A & B-B