


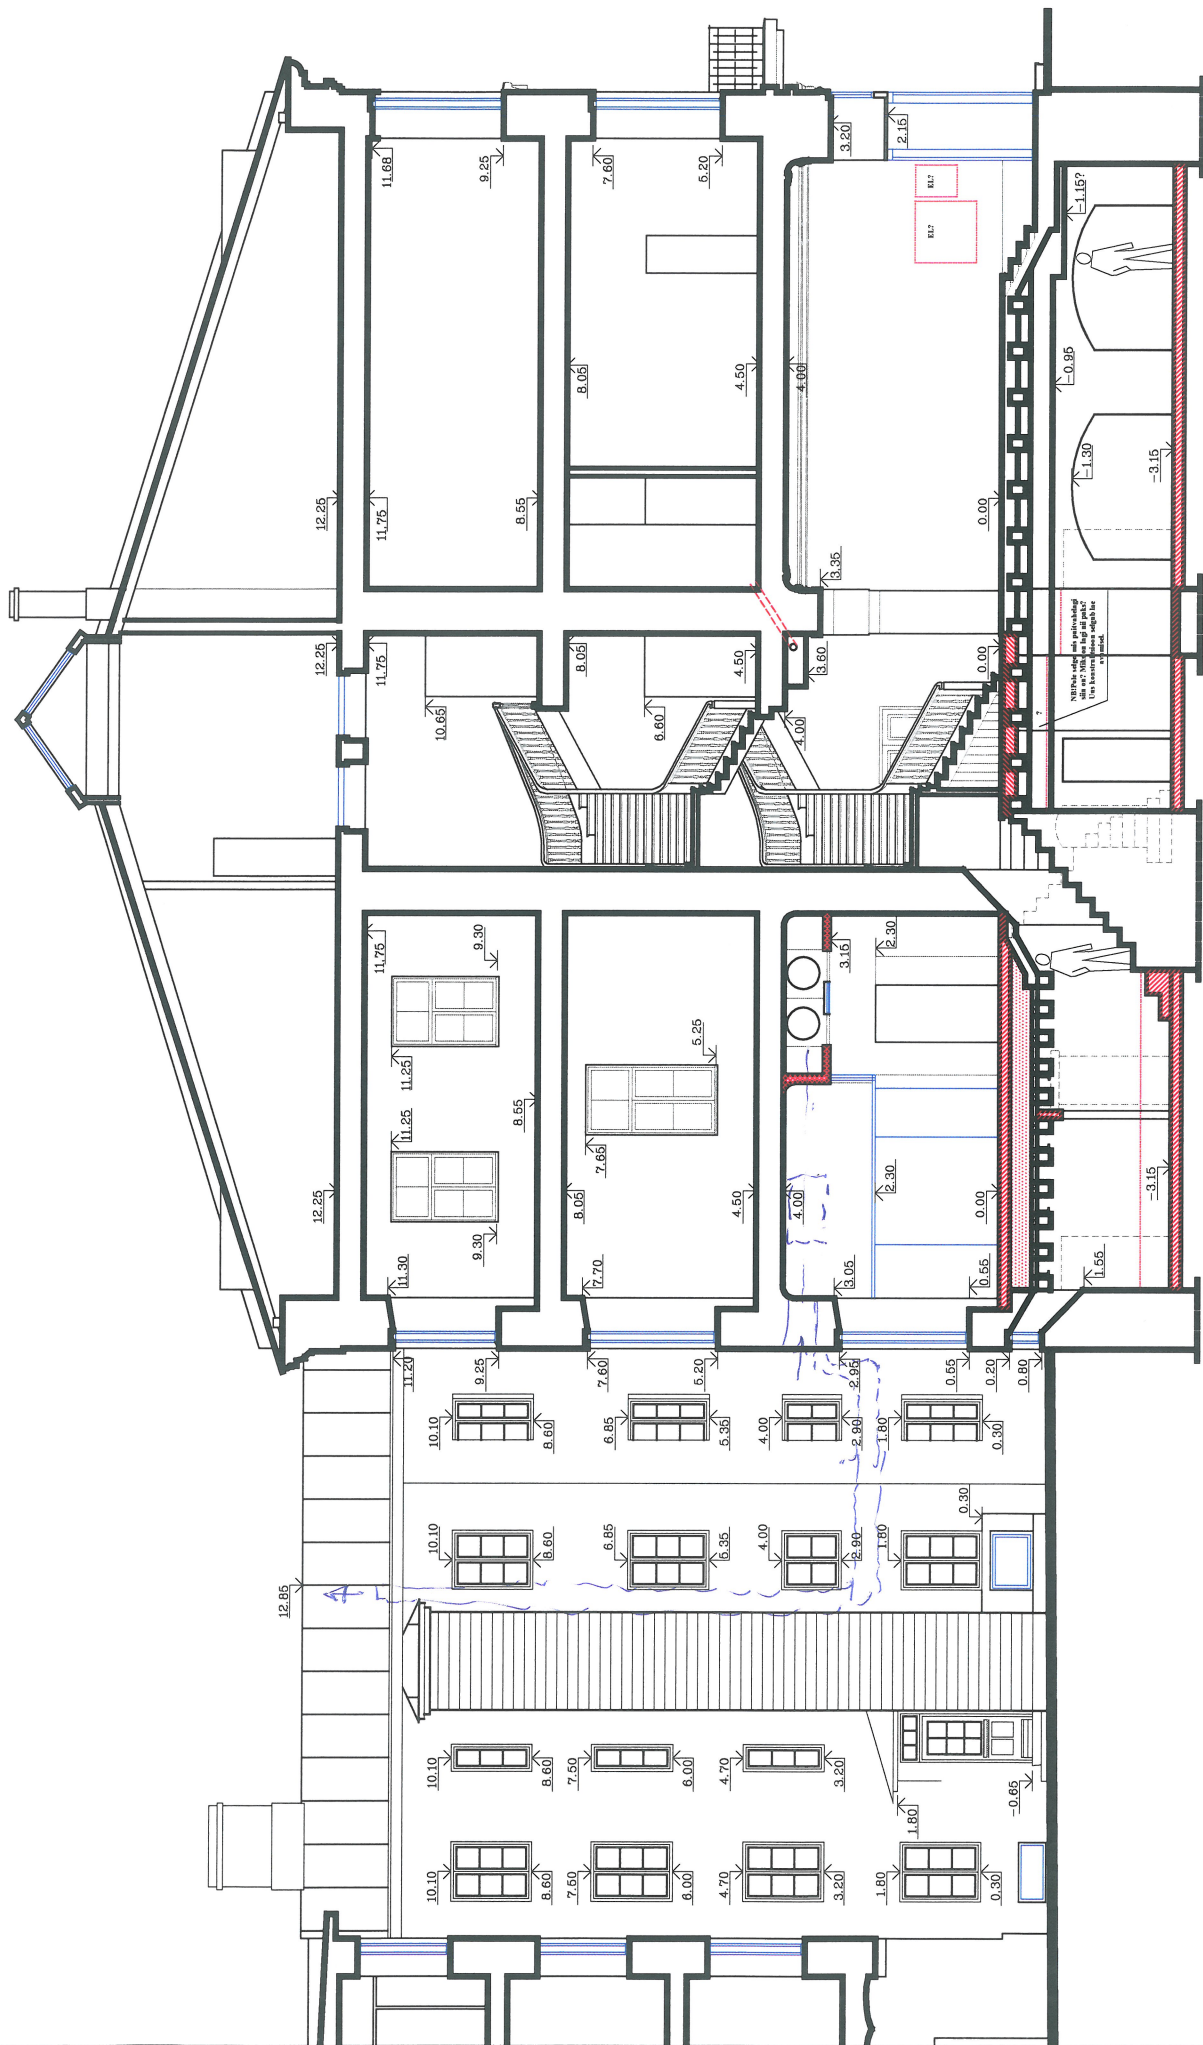

PROJEKT		BÜROO		AE-6
RAUL VAIKSOO				
Rein Orto				
KUUPÄEV		MÕÕTKAVA		STAAD
03.2006		M 1 : 100		T
		Tallinn, Niguliste 4 /Dunkri 7		
		LÕIGE C-C		

