


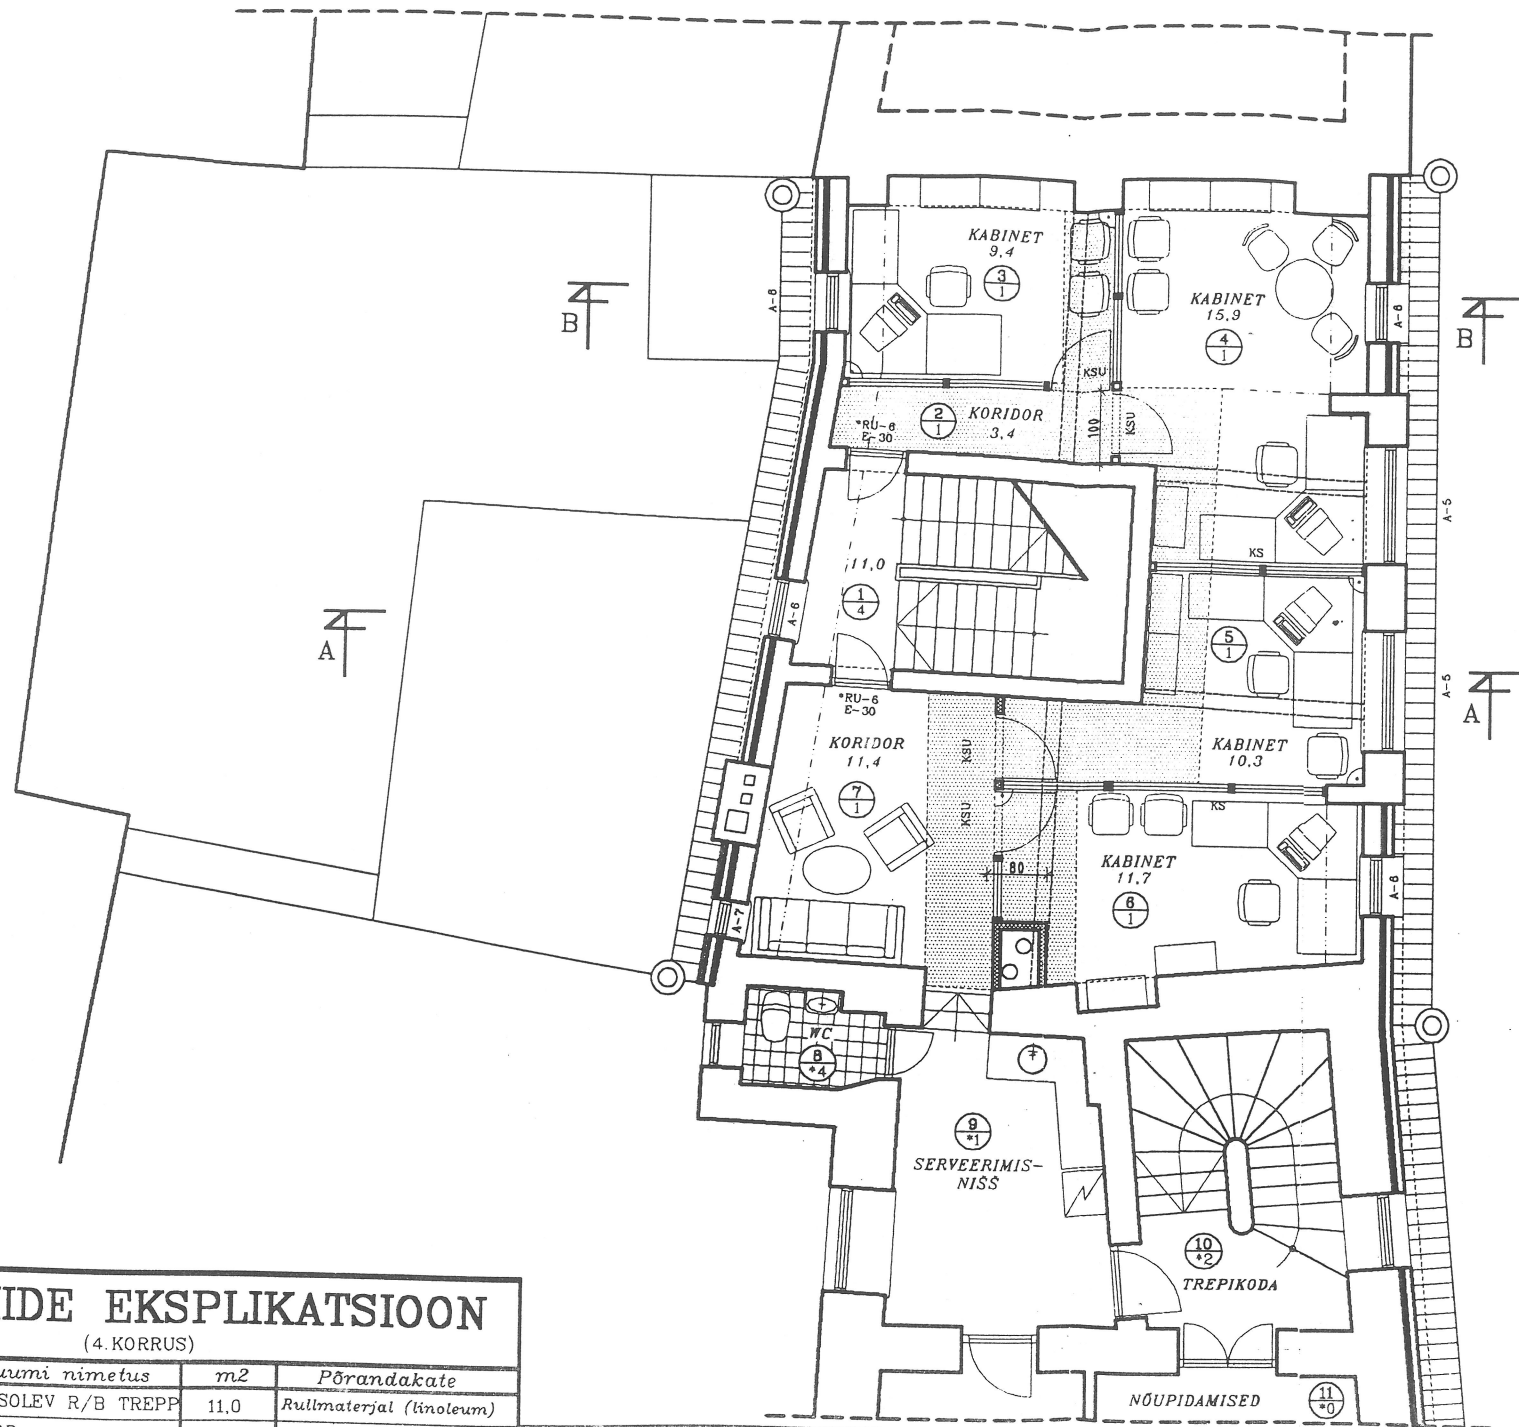

RUUMIDE EKSPLIKATSIOON

(4. KORRUS)

NR.	Ruumi nimetus	m2	Põrandakate
401	OLEMASOLEV R/B TREPP	11,0	Rullmaterjal (linoleum)
402	KORIDOR	3,4	Plaatvaipkate
403	KABINET	9,4	"
404	KABINET	16,9	"
405	KABINET	10,3	"
406	KABINET	11,7	"
407	KORIDOR	11,4	"
4. KORRUS KOKKU:		74,1	
HOONE KOKKU:		341,7m2	

UHENDATUD KÕRVALMAJA OLEMASOLEVAD RUUMID, MIS ON FUNKTSIONAALSELT PLAANILAHENDUSEGA SEOTUD, KUID EI KUULU EHITAMISELE.

408	OLolev WC		*Rullmaterjal (linoleum)
409	OLolev serveerimiss		*Vaipkate
410	OLolev trepiKoda		*Ker. või klinkerplaat
411	OLolev nõupidamise ruum		*Liistparkell

AVADE SPETSIFIKATSIOON

(4. KORRUS)

Ava tähtis	Arv	Ava mõõt (ca;cm)		Ava tähtis	Arv	Ava mõõt (ca;cm)	
B	H	B	H	B	H	B	H
OL.OLEVAD RESTAUREERITAVAD AKNAD				OL.OLEVAD RESTAUREERITAVAD UKSED			
A-1	-	(150)	(160)	RVU-1	-	ca130	ca250
A-2	-	250	160	RVU-2	-	ca90	ca210
A-3	-	160	150	RVU-3	-	ca230	ca220
A-4	-	80	150	RVU-4	-	ca90	ca170
A-5	2	160	130	RV-5	-	ca240	ca270
A-6	4	80	80	RU-6	1P+1V	80	210
A-7	1	50	50	*RU-7	-	90	210
A-8	-	40	50	*RU-8	-	100	210
A-9	1(pööning)	ca80	ca90	UUED TULEKINDLAD TERASUKSED			
A-9 vt. katuste plaan				*TU-1	-	100	210
METALLREST UUES AVAS				UUED PUITRAAMIS SISEKLAASSEINAD USTEGA			
R-1	-	100	50	KSU-1	-	ca200	ca260
				KSU		kokku ca 18 jn. 4 ust	ca 210

AKENDE TÄHISTUS:

A OLEMASOLEVAD PUITRAAMIS AKNAD
Kõik aknad jäävad olemasolevad, puhastatakse, värvitakse taas ja paigaldatakse tihendid.

USTE TÄHISTUS:

RU OLEMASOLEVAD RESTAUREERITAVAD PUITTAHVELUKSED (RVU-välisuks)

Puituksed jäävad olemasolevad, puhastatakse ja värvitakse taas.
(Kui mõnes projekteeritud avas praegu ust ei ole, sii võtta mõni korralikum sobiv uks lammutatavast seinast)

*RU E-30 OLEMASOLEVAD PUITTAHVELUKSED (tähistus tärn). MIS TEHA TULEPÜSIVAKS E-30 (tulekaitsevõõp+lihendid)

KU KLAASPUITUKSED

KSU PUITKLAASKERGSEINAD PUITRAAMIS KLAASUSTEGA

*TU E-60 TULEKINDLAD TERASUKSED (EI30, EI60)

*- Tärn tähistab tulepüsimust EI30 või EI60

TINGMÄRGID:

- Olemasolevad konstruktsioonid
- Lammutatavad konstruktsioonid
- Sisseraiutavad uued avad.
- Uued kivikonstruktsioonid (silikaat vms., ka betoon)
- Raudbetoonkonstruktsioonid
- Uued kipsplaatseinad 10 ja 15 cm.
- Plaani vaatasapinnast eespool olevad, või varjatud konstruktsioonid.
- Kipsplaadist sileripplaad (õigemini enamjaolt kipskarbikud laenurkades venttorude tarvis.
- "Niisked ruumid". NB! Tingmärk tähistab vaid ruumi, mis vajab vett ja kanalisatsiooni. Võrk ei näita plaadi suurust ja paigutust!

4 Ruumi nr.
2 Põranda tüüp

*- Tärn tähistab olemasolevaid restaureeritavaid põrandaid.

PÕRANDAKATTE TÕÜBID:

- PLAATVAIPKATE (diagonaalis 40x40cm)
- KLINKER- või KER.PLAAT (diagonaalis 20x20)
- ÕHUKE LIHVITUD PAEPLAAT (D=ca10mm, diagonaalis 30x30 cm).
- PAKS LIHVPAEPLAAT TREPIASTMETEL
- RULLMATERJAL (linoleum)
- "MASTERTOP"-polümeersegu ol.olevatel betoonastmetel.

*- Tärn tähistab olemasolevaid restaureeritavaid põrandaid.

*- Põrandaküttega pinnad

Kõik põrandakatted tulevad olemasolevale alusele, s.t. vana põrandakate eemaldada, töödelda aluspind ja katta uue põrandakatte materjaliga.

SISESEINTE SPETSIFIKATSIOON

S-1 Kipsplaat 13mm
ca10cm Metallkarkass 70mm, samm400
Kivivill heliisolatsioon 70mm
Kipsplaat 13mm
GT 70/70 101 M70; 45dB; B60

Niisketes ruumides lisaks niiskuskindel võõp pinna- viimistluse al!

Uusi kipsileseinu on vähe, peamiselt vaid ventsahtide seinad ja klaasseinte ülaosad.

Enamik kergvaheseinu on puitraamis klaasseinad (H=210 cm); tüüp "Wallenium".

NB! Kui venttorustik laes (eriti r/b talade alt läbiminekul) seda lubab, siis klaasseinad võiksid olla ka kõrgemad!

Projekt	Raul Vaiksoo	ADVOKAADIBÜROO	AE-4
Kuupäev	Mõõd	Staad	Tallinn, Dunkri tn.9
12.2001	M 1 : 100	T	4.KORRUSE PLAAN