


Hoone nr3 — kuur+kuivati

Põhiplaan M 1:100

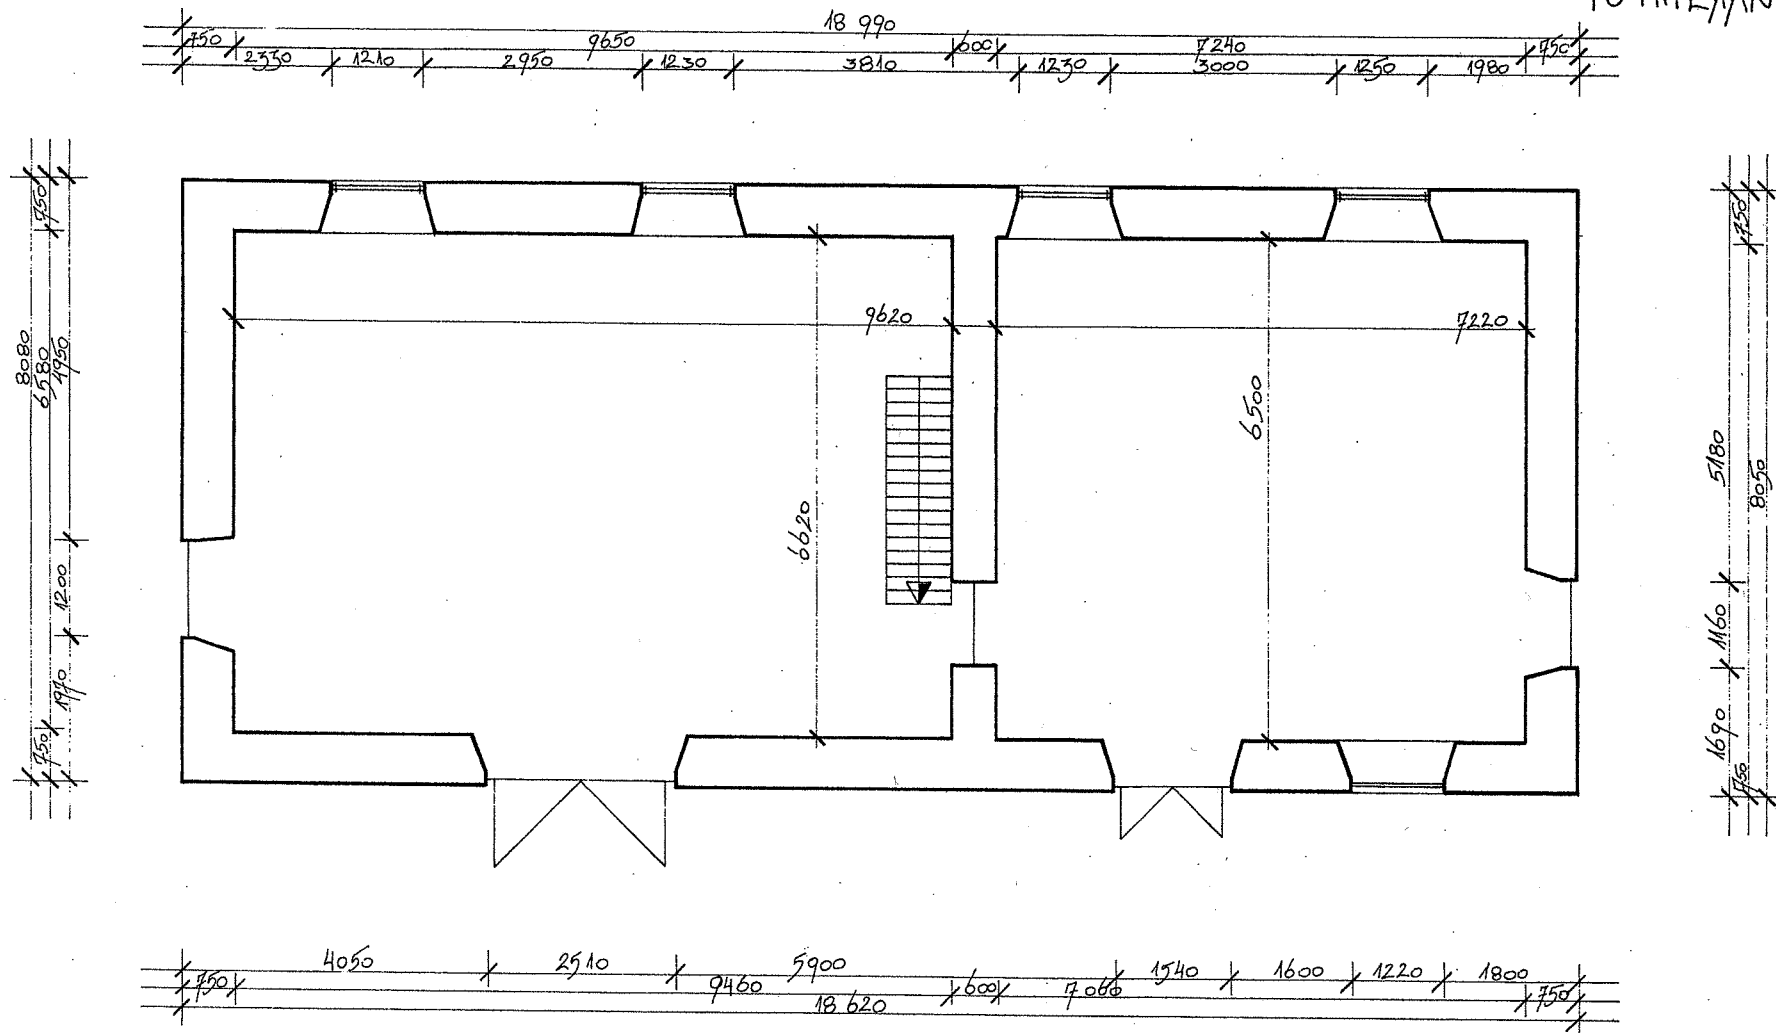

MÄRKUS: MÕÕTKETID EI OLE ÜKSTEISE SUHTES VASTAVUSES,
KUNA KOOSTATUD ON MÕÕDISTAMISTULEMUSE PÕHJAL.

KOOSTANUD: ANU ANNIKO

At w