


3. K O R R U S		
RUUMIDE EKSPLIKATSIOON		
Nr.	Ruumi nimetus	m2
301	Trepikoda	10,2
302	Nõupidamised - puhkeruum	10,3
303	WC	1,4
304	Sekretär - ooteruum	13,7
305	Koridor	6,7
306	Kabinet	11,1
307	Kabinet	17,3
308	Kabinet	8,7
309	Kabinet	16,0
310	Koristusinventar - abiruum	1,4
3. korrus kokku:		96,8 m2

AVADE SPETSIFIKATSIOON (3. KORRUS)						
Ava tähis	Arv	Ava mõõtmed		Kõrgusmärk		Märkused
		Lalus	Kõrgus	Ülemine	Alumine	
A - 1	6	135	183	(+) 8.37 (+) 8.41 (+) 8.44 (+) 8.50	(+) 6.54 (+) 6.58 (+) 6.61 (+) 6.67	Olemasolevad avad erinevatel kõrgustel.
A - 2	3	122	170	(+) 8.53	(+) 6.83	Olemasolevad avad.
A - 4	1	110	150	(+) 7.85	(+) 6.35	Olemasolevad aknaavad raiutakse ca 80 cm kõrgemaks.
A - 5	1	55	150			Olemasolev ava.
A - 6	1	60	80	(+) 8.10	(+) 7.30	Uus puitseina sissesäävava.
A - 7	1	42	54	(+) 7.54	(+) 7.00	"Võõraste" ruumide aknad. Täpsed mõõdud teadmata. Aknad jäävad olemasolevad. Fassaadi korrastamisel puhastada ja värvida väljastpoolt ilmastikukindla värviga valgeks.
A - 7	2					
U - 3	1	150	210	(+) 8.10	(+) 6.00	Olemasolev ava raiuda laiemaks.
U - 5	1	100	210			Olemasolev ava.
U - 6	3	90	210			Uued avad kergeintes ja üks uus ava olemasolevas kivikandeseinas.
U - 7	1	80	210			Uus ava kergeinas.
U - 8	1	90	210			Avad raiuda ca 5 cm kõrgemaks.
U - 9	1	70	210	LÄVEPAKUTA		
U - 10	1	66	210	(+) 7.65	(+) 5.55	Ava raiuda ca 90 cm kõrgemaks.

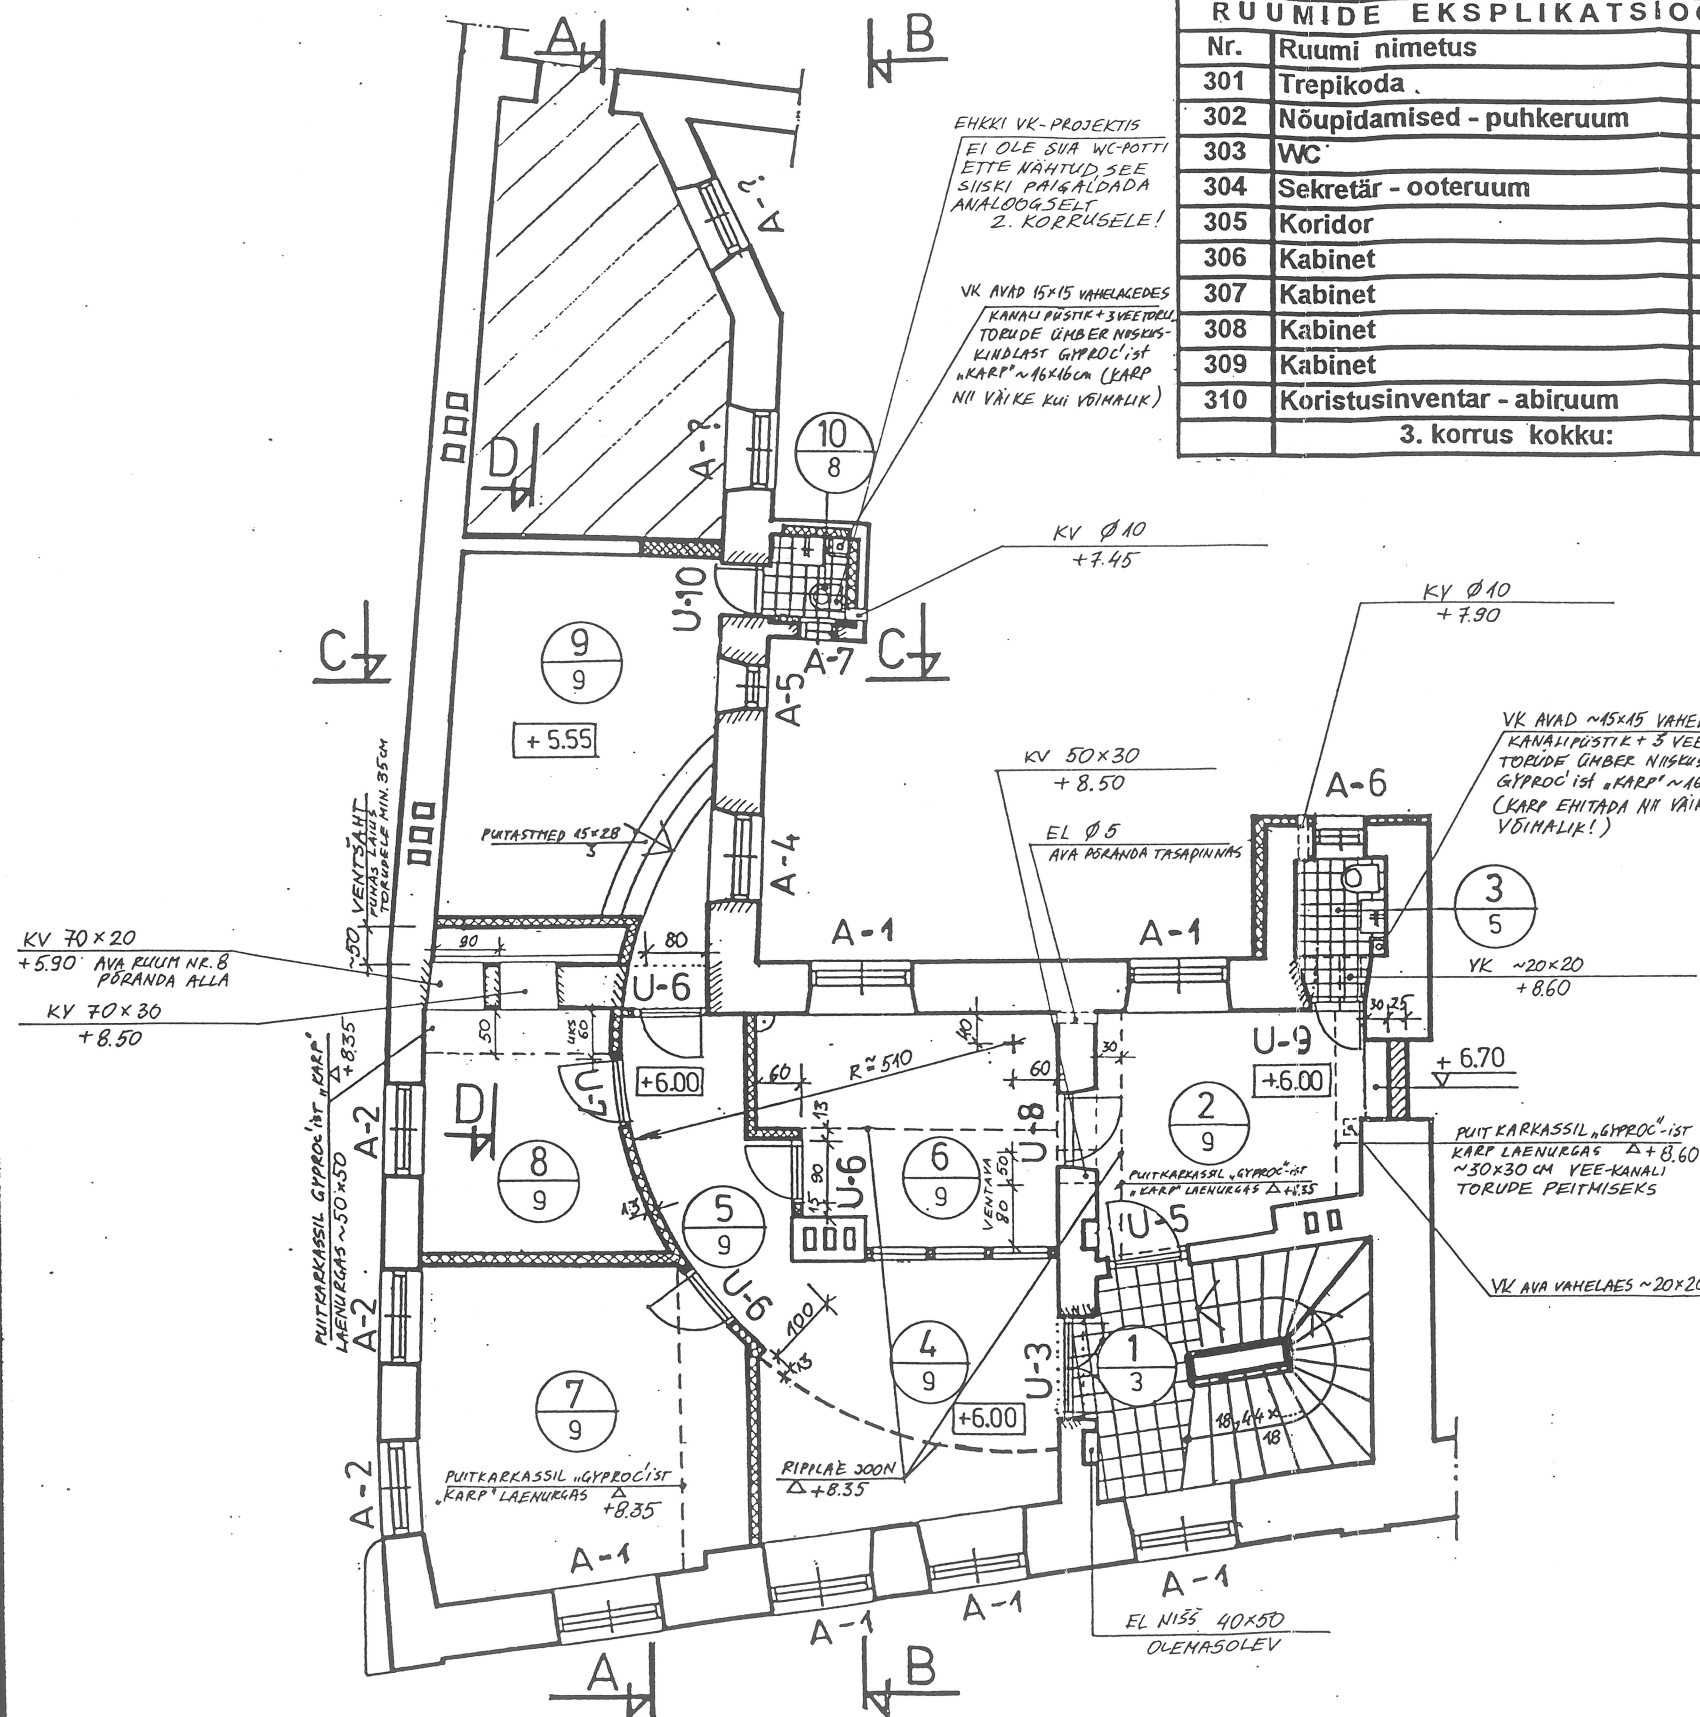

MÄRKUSED:

- Ripplagede kõrgus WC-des 220 cm põrandast.
- Ripplagede asukohad vt. sisekujundusprojektist.
- Kommunikatsioonišahti ruumipoolne kergein on puitprussidel laudsein kaetud Gyproc'iga, vahel kiht klaasvilla. Ehitatakse üles alles pärast kommunikatsioonide paigaldamist. Šahti ava laius vahelagedes on praegu ligikaudne. Tõen. jookseb piki seina ca 10...15 cm paksune olemasolev põrandata. Tähtis on, et puhta ava laius 35 cm.
- Kõik avad kommunikatsioonidele on näidatud veidi suurema varuga ja on mõeldud "sisseraiutavaten". Kui avade tegemisel soovib ehitaja kasutada puure (a la "Diapol"), peab kommunikatsioonide paigaldusfirma spetsialist eelnevalt täpsed avade kohad, kalded ja minimaalsed vajalikud läbimõõdud ise ära märgistama. Kindlalt kehtib see mõningate väiksemate avade tarvis kütte- ja veetorustikele, ka elektrile, milliseid kõiki ei ole arhitektuursetel joonistel konkreetselt näidatud ja täpne asukoht määratakse kohapeal.
- Näidatud ei ole kommunikatsiooniasendid kergeintes ja ripplagedes, mis on kergesti teostatavad.

TINGMÄRGID:

- Olemasolevad konstruktsioonid
- Silikaatkivi
- Sisseraiutavad uued avad
- Puitsõrestiksel klaasvill-heliisolatsiooniga + gyproc-plaat aluslaudisel (või krohv raabitsal?)
- Lammutatavad konstruktsioonid
- Betoon
- Raudbetoon
- Soojustus

TINGMÄRGID:

- Ruumi number
- Põranda tüüp
- Suhteline kõrgusmärk plaanis
- Suhteline kõrgusmärk lülkes
- Ehtusavad; ukse-akna tüüp
- Avad seintes kommunikatsioonidele (laius x kõrgus)
- Kõrgusmärk ava alla
- KV- kütte + ventilatsioon
- VK- vesi + kanalisatsioon
- EL- elekter + nõrkvool

Projekt	Raul Vaiksoo	OBJEKT	BÜROOHOONE - ELAMU	
		ADDRESS	Tallinn Dunkri 7	STAAD
				T
AE- 10				
KUUPÄEV	MÕÖT	JOONIS	3. KORRUSE PLAAN	
01. 1995	M 1 : 100		R. PROJEKT ARHITEKTUURIBÜROO	