


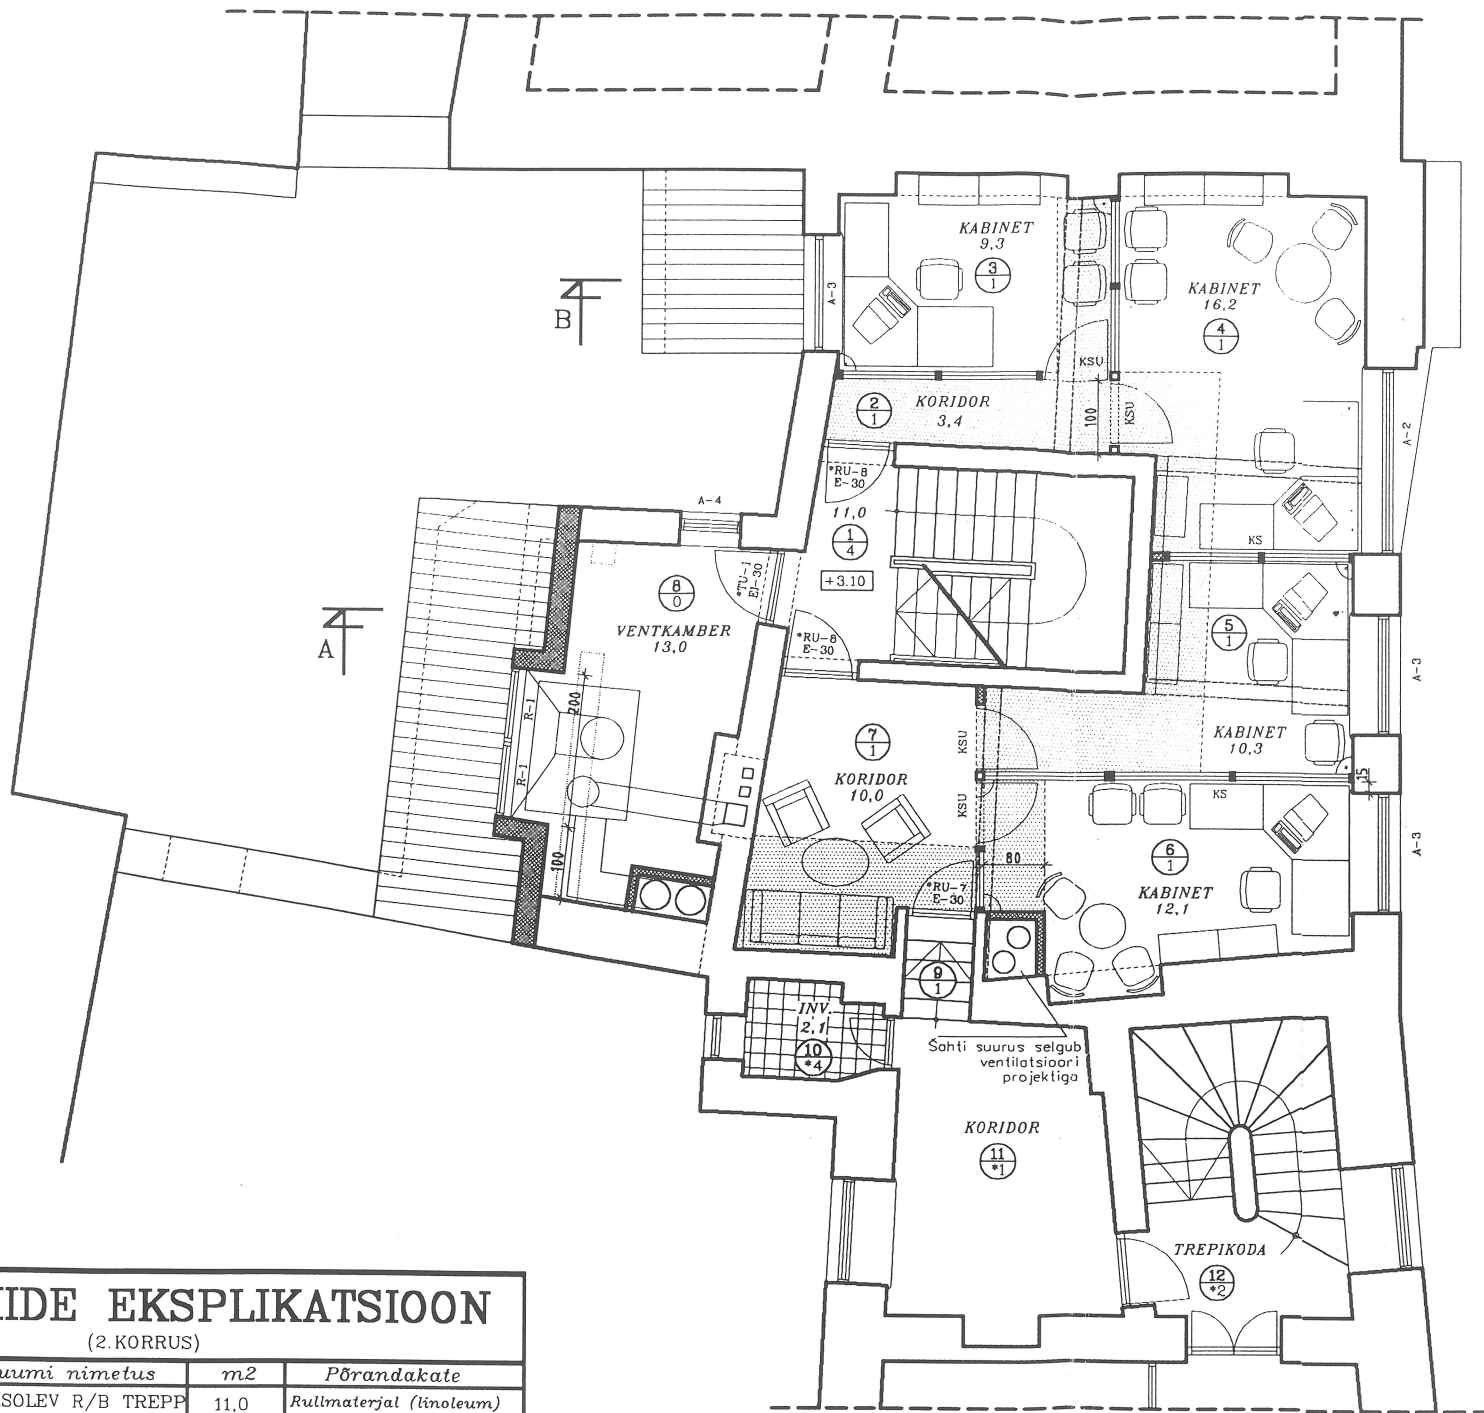

RUUMIDE EKSPLIKATSIOON

(2. KORRUS)

NR.	Ruumi nimetus	m2	Põrandakate
201	OLEMASOLEV R/B TREPP	11,0	Rullmaterjal (linoleum)
202	KORIDOR	3,4	Plaatvaipkate
203	KABINET	9,3	"
204	KABINET	16,2	"
205	KABINET	10,3	"
206	KABINET	12,1	"
207	KORIDOR	10,0	"
208	VENTKAMBER	13,0	Rullmaterjal (linoleum)
209	OLEV TREPP	1,3	"
2. KORRUS KOKKU:		86,6	

AVADE SPETSIFIKATSIOON (2. KORRUS)

Ava tähis	Arv	Ava mõõt (ca;cm)		Ava tähis	Arv	Ava mõõt (ca;cm)	
B	H	B	H	B	H	B	H
OL.OLEVAD RESTAUREERITAVAD AKNAD				OL.OLEVAD RESTAUREERITAVAD UKSED			
A-1	—	(150)	(160)	RVU-1	—	ca130	ca250
A-2	1	250	160	RVU-2	—	ca90	ca210
A-3	3	160	150	RVU-3	—	ca230	ca220
A-4	1	80	150	RVU-4	—	ca90	ca170
A-5	—	160	130	RV-5	—	ca240	ca270
A-6	—	80	80	RU-6	—	80	210
A-7	—	50	50	*RU-7	1V	90	210
A-8	—	40	50	*RU-8	1P+1V	100	210
A-9	—	80	90	UUED TULEKINDLAD TERASUKSED			

METALLREST UUES AVAS

R-1	2	100	50	KSU-1	—	ca200	ca260
				KSU		kokku ca 18 jnn.	ca 210
				4 ust			

AKENDE TÄHISTUS:

A OLEMASOLEVAD PUITRAAMIS AKNAD
Kõik aknad jäävad olemasolevaid, puhastatakse, värvitakse taas ja paigaldatakse tihendid.

USTE TÄHISTUS:

RU OLEMASOLEVAD RESTAUREERITAVAD PUITTAHVELUKSED (RVU- välisuks)
Puituksed jäävad olemasolevaid, puhastatakse ja värvitakse taas.
(Kui mõnes projekteeritud avas praegu ust ei ole, sii võtta mõni korralikum sobiv uks lammutatavast seinast)

*RU E-30 OLEMASOLEVAD PUITTAHVELUKSED (tähistus tärn), MIS TEHA TULEPÜSIVAKS E-30 (tulekaitsevööp+tihendid)

KU KLAASPUITUKSED

KSU PUITKLAASKERGSEINAD PUITRAAMIS KLAASUSTEGA

El-60 El-30 TULEKINDLAD TERASUKSED (EI30, EI60)

*- Tärn tähistab tulepüsimust EI30 või EI60

TINGMÄRGID:

- Olemasolevad konstruktsioonid
- Lammutatavad konstruktsioonid
- Sisseraiutavad uued avad.
- Uued kivikonstruktsioonid (silikaat vms., ka betoon)
- Raudbetoonkonstruktsioonid
- Uued kipsplaatseinad 10 ja 15 cm.
- Plaani vaatasapinnast eespool olevad, või varjatud konstruktsioonid.
- Kipsplaadist sileripplaad (õigemini enamjaolt kipskarbikud laenurkades venttorude tarvis.
- "Niisked ruumid". NB! Tingmärk tähistab vaid ruumi, mis vajab vett ja kanalisatsiooni. Võrk ei näita plaadi suurust ja paigutust!

- Ruumi nr.
- Põranda tüüp

*- Tärn tähistab olemasolevaid restaureeritavaid põrandaid.

PÕRANDAKATTE TÕÜBID:

- PLAATVAIPKATE (diagonaalis 40x40cm)
- KLINKER- või KER.PLAAT (diagonaalis 20x20)
- ÕHUKE LIHVITUD PAEPLAAT (D=ca10mm, diagonaalis 30x30 cm).
- PAKS LIHVPAEPLAAT TREPIASTMETEL
- RULLMATERJAL (linoleum)
- "MASTERTOP"-polümeersegu ol.olevatel betoonastmetel.

*- Tärn tähistab olemasolevaid restaureeritavaid põrandaid.

"- Põrandaküttega pinnad

Kõik põrandakatted tulevad olemasolevale alusele, s.t. vana põrandakate eemaldada, töödelda aluspind ja katta uue põrandakatte materjaliga.

SISESEINTE SPETSIFIKATSIOON

S-1 Kipsplaat 13mm
ca10cm Metallkarkass 70mm, samm400
Kivivill heliisolatsioon 70mm
Kipsplaat 13mm
GT 70/70 101 M70; 45dB; B60

Niisketes ruumides lisaks niiskuskindel vööp pinna- viimistluse all.

Uusi kipsileseinu on vähe, peamiselt vaid ventsahtide seinad ja klaasseinte ülaosad.

Enamik kergvaheseinu on puitraamis klaasseinad (H=210 cm): tüüp "Wallenium".

NB! Kui venttorustik laes (eriti r/b talade alt läbiminekul) seda lubab, siis klaasseinad võiksid olla ka kõrgemad!

Projekt	Raul Vaiksoo	ADVOKAADIBÜROO	AE-2
Kuupäev	Mõõt	Staad	Tallinn, Dunkri tn.9
12.2001	M 1 : 100	T	2.KORRUSE PLAAN