


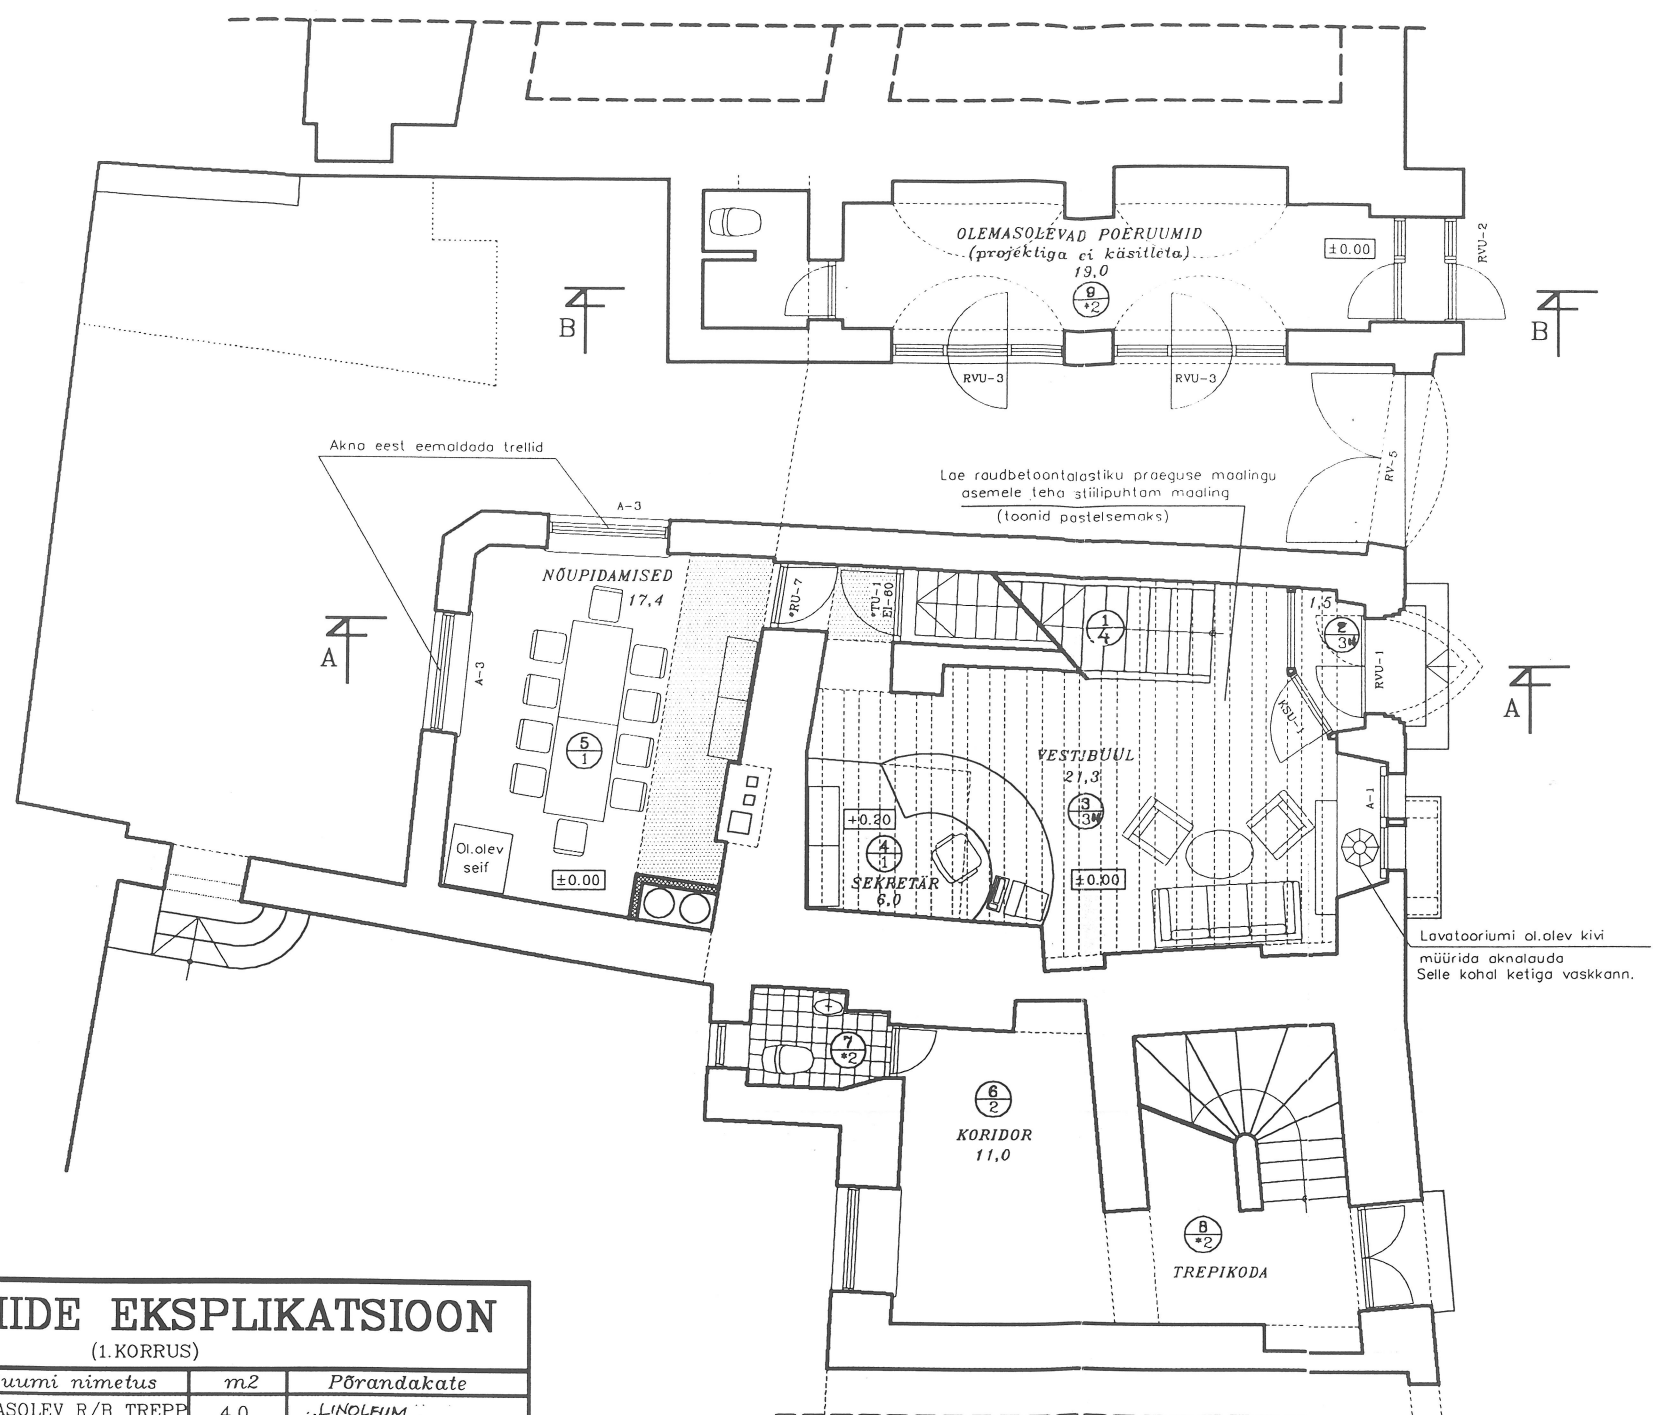

RUUMIDE EKSPLIKATSIOON

(1. KORRUS)

NR.	Ruumi nimetus	m2	Põrandakate
101	OLEMASOLEV R/B TREPP	4,0	..LINOLEUM
102	TUULEKODA	1,5	Õhuke lihvitud paeplaat
103	VESTIBÜÜL	21,3	"
104	VASTUVÕTUSEKRETÄR	6,0	Plaatvaipkate
105	NÕUPIDAMISED	17,4	"
106	KORIDOR	11,0	Ker. või klinkerplaat
1. KORRUS KOKKU:		61,2	

UHENDATUD KÕRVALMAJA OLEMASOLEVAD RUUMID, MIS ON FUNKTSIONAALSELT PLAANILAHENDUSEGA SEOTUD, KUID EI KUULU EHITAMISELE.

107	Ol.olev WC		*Ker. või klinkerplaat
108	Ol.olev trepikoda		"
109	Rendruumid (karvpluss)		

AVADE SPETSIFIKATSIOON (1. KORRUS)

Ava tähis	Arv	Ava mõõt (ca;cm)		Ava tähis	Arv	Ava mõõt (ca;cm)	
		B	H			B	H
OL.OLEVAD RESTAUREERITAVAD AKNAD				OL.OLEVAD RESTAUREERITAVAD UKSED			
A-1	1	(150)	(160)	RVU-1	1V	ca130	ca250
A-2	—	250	160	RVU-2	1V	ca90	ca210
A-3	2	160	150	RVU-3	2	ca230	ca220
A-4	—	80	150	RVU-4	—	ca90	ca170
A-5	—	160	130	RV-5	1	ca240	ca270
A-6	—	80	80	RU-6	—	80	210
A-7	—	50	50	*RU-7	1P	90	210
A-8	—	40	50	*RU-8	—	100	210
A-9	—	80	90	UUED TULEKINDLAD TERASUKSED			
				*TU-1	1V	100	210
METALLREST UUES AVAS				UUED PUITRAAMIS SISEKLAASSEINAD USTEGA			
R-1	—	100	50	KSU-1	1P	ca200	ca260
				KSU	—	—	ca 210

AKENDE TÄHISTUS:

A OLEMASOLEVAD PUITRAAMIS AKNAD
Kõik aknad jäävad olemasolevaid, puhastatakse, värvitakse taas ja paigaldatakse tihendid.

USTE TÄHISTUS:

RU OLEMASOLEVAD RESTAUREERITAVAD PUITTAHVELUKSED (RVU- välisuks)
Puituksed jäävad olemasolevaid, puhastatakse ja värvitakse taas.
(Kui mõnes projekteeritud avas praegu ust ei ole, sii võtta mõni korralikum sobiv uks lammutatavast seinast)

*RU OLEMASOLEVAD PUITTAHVELUKSED (tähistus tärn), MIS TEHA TULEPÜSIVAKS E-30 (tulekaitsevõõp+tihendid)

KU KLAASPUITUKSED

KSU PUITKLAASKERGSEINAD PUITRAAMIS KLAASUSTEGA

EI-60
*TU TULEKINDLAD TERASUKSED (EI30, EI60)

*- Tärn tähistab tulepüsivust EI30 või EI60

TINGMÄRGID:

- Olemasolevad konstruktsioonid
- Lammutatavad konstruktsioonid
- Sisseraiutatavad uued avad.
- Uued kivikonstruktsioonid (silikaat vms., ka betoon)
- Raudbetoonkonstruktsioonid
- Uued kipsplaatseinad 10 ja 15 cm.
- Plaani vaatesapinnast eespool olevad, või varjatud konstruktsioonid.
- Kipsplaatist sileripplaad (õigemini enamjaolt kipskarbikud laenurkades venttorude tarvis.
- "Niisked ruumid". NB! Tingmärk tähistab vaid ruumi, mis vajab vett ja kanalisatsiooni. Võrk ei näita plaadi suurust ja paigutust!

4
2 Ruumi nr.
Põranda tüüp

*- Tärn tähistab olemasolevaid restaureeritavaid põrandaid.

PÕRANDAKATTE TÕUBID:

- PLAATVAIPKATE (diagonaalis 40x40cm)
- KLINKER- või KER.PLAAT (diagonaalis 20x20)
- ÕHUKE LIHVITUD PAEPLAAT (D=ca10mm, diagonaalis 30x30 cm).
- PAKS LIHVPAEPLAAT TREPIASTMETEL
- RULLMATERJAL (linoleum)
- "MASTERTOP"-polümeersegu ol.olevatel betoonastmetel.

*- Tärn tähistab olemasolevaid restaureeritavaid põrandaid.

"- Põrandaküttega pinnad

Kõik põrandakatted tulevad olemasolevale alusele, s.t. vana põrandakate eemaldada, töödelda aluspind ja katta uue põrandakatte materjaliga.

SISESEINTE SPETSIFIKATSIOON

S-1 Kipsplaat 13mm
ca10cm Metallkarkass 70mm, samm400
Kivivill heliisolatsioon 70mm
Kipsplaat 13mm
GT 70/70 101 M70; 45dB; B60

Niisketes ruumides lisaks niiskuskindel võõp pinna- viimistluse all.

Uusi kipsileseinu on vähe, peamiselt vaid ventsahtide seinad ja klaasseinte ülaosad.

Enamik kergvaheseinu on puitraamis klaasseinad (H=210 cm); tüüp "Wallenium".

NB! Kui venttorustik laes (eriti r/b talade alt läbiminekul) seda lubab, siis klaasseinad võiksid olla ka kõrgemad!

Projekt	Raul Vaiksoo	ADVOKAADIBÜROO	AE-1
Kuupäev	Mõõt	Staad	Tallinn, Dunkri tn.9
12.2001	M 1 : 100	T	1.KORRUSE PLAAN