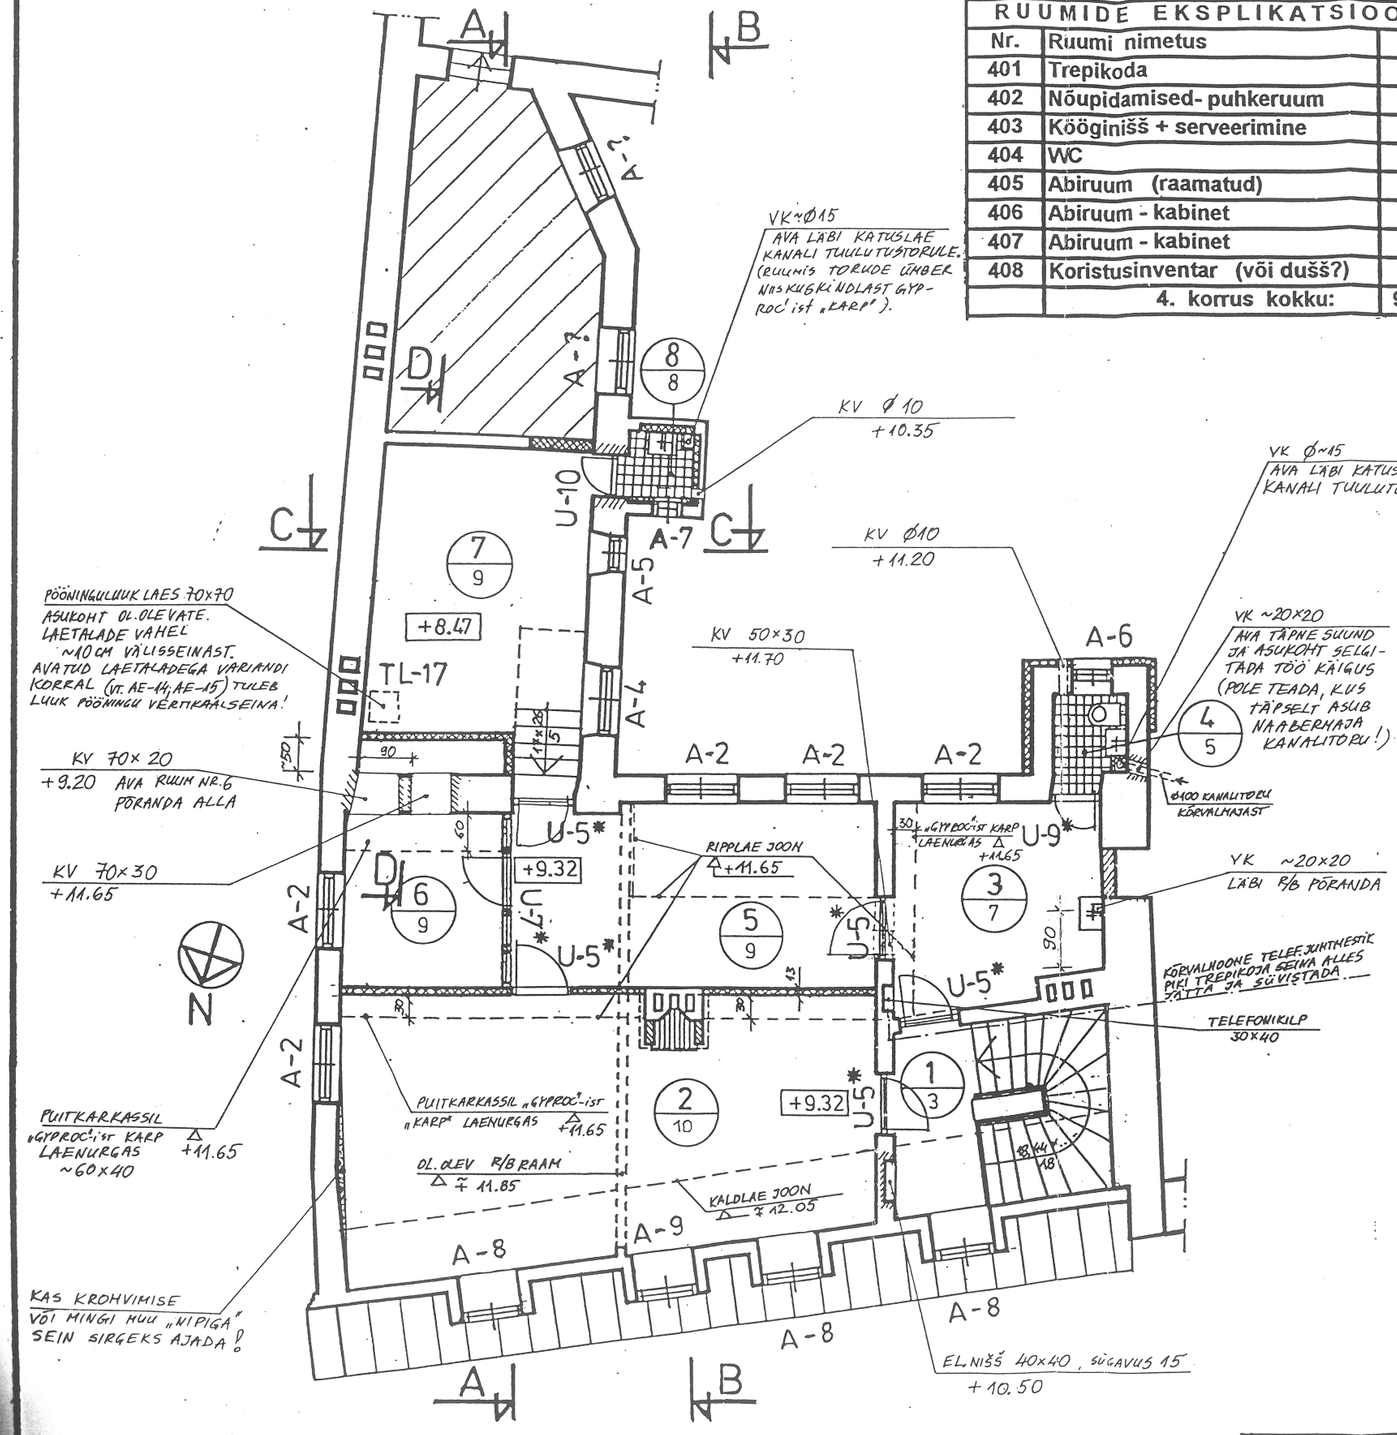


4. KORRUS
RUUMIDE EKSPLIKATSIOON

Nr.	Ruumi nimetus	m2
401	Trepikoda	9,6
402	Nõupidamised- puhkeruum	35,7
403	Kööginišš + serveerimine	10,7
404	WC	1,5
405	Abiruum (raamatud)	16,5
406	Abiruum - kabinet	7,6
407	Abiruum - kabinet	16,1
408	Koristusinventar (või dušš?)	1,4
	4. korrus kokku:	99,1 m2

AVADE SPETSIFIKATSIOON (4. KORRUS)

Ava tähis	Arv	Ava mõõtmed: Laius	Ava mõõtmed: Kõrgus	Kõrgusmärk: Ülemine	Kõrgusmärk: Alumine	Märkused
A - 2	5	122	170	(+) 11.74 (+) 11.86	(+) 10.04 (+) 10.16	Olemasolevad avad.
A - 4	1	110	150	(+) 10.45	(+) 8.95	Olemasolev ava
A - 5	1	55	150			Olemasolev ava veidi kõrgemaks ja madalamaks raiuda.
A - 6	1	60	80	(+) 11.50	(+) 10.70	Olemasolev ava
A - 7	1	42	54			Olemasolev ava.
A - 8	3	95	70		(+) 10.06	Olemasolevad kaaravad kaldkatuslaes.
A - 9	1	95	78			Trepikoja kaarava erineval kõrgusel
U - 5*	5	100	210	(+) 11.42	(+) 9.32	Olemasolevad avad ca 5 cm kõrgemaks raiuda.
U - 7*	1	80	210			
U - 9*	1	70	210			Olemasolev ava.
U -10	1	66	210	(+) 10.57	(+) 8.47	Ol.olevat ava ca 30 cm kõrgemaks raiuda.
TL-17	1	70	70			Horisontaalava (laeluuk pööningule).

* TÄRN UKSETÜÜBI TAGA NÄITAB, ET UKS ON MAHAGONIVÄRVI. KÕIK MUUD UKSED JA AKNAD ON LUHIVALGET PLASTIKVÄRVI.

MÄRKUSED:

1. Ripplagede kõrgus WC-des 220 cm põrandast.
3. Ripplagede asukohad vt. sisekujundusprojektist.
4. Kommunikatsioonišahti ruumipoolne kergsein on puitprussidel laudsein kaetud Gyproc'iga, vahel kiht klaasvilla. Ehitatakse üles alles pärast kommunikatsioonide paigaldamist. Šahti ava laius vahelagedes on praegu ligikaudne. Tõen. jookseb piki seina ca 10....15 cm paksune olemasolev põrandatala. Tähtis on, et puhta ava laius 35 cm.
5. Kõik avad kommunikatsioonidele on näidatud veidi suurema varuga ja on mõeldud "sisseraiutavatena". Kui avade tegemisel soovib ehitaja kasutada puure (a la "Diapol), peab kommunikatsioonide paigaldusfirma spetsialist eelnevalt täpsed avade kohad, kalded ja minimaalsed vajalikud läbimõõdud ise ära märgistama. Kindlsti kehtib see mõningate väiksemate avade tarvis kütte- ja veetorustikele, ka elektrile, milliseid kõiki ei ole arhitektuursetel joonistel konkreetselt näidatud ja täpne asukoht määratakse kohapeal.
6. Näidatud ei ole kommunikatsiooniavasid kergseintes ja ripplagedes, mis on kergesti teostatatavad.

TINGMÄRGID:

- Olemasolevad konstruktsioonid
- Silikaatkivi
- Sisseraiutavad uued avad
- Puitsõrestiksein klaasvill-heliisolatsiooniga + gyproc-plaat alus-laudisel (või krohv raabitsal?)
- Lammutatavad konstruktsioonid
- Betoon
- Raudbetoon
- Soojustus

TINGMÄRGID:

- 1 / 2 — Ruumi number / Põranda tüüp
- ±0.00 — Suhteline kõrgusmärk plaanis
- +0.18 — Suhteline kõrgusmärk lõikes
- A-1; U-1 — Ehitusavad; ukse-akna tüüp
- Avad seintes kommunikatsioonidele (laius x kõrgus)
- KV 10×20 / +2.20 — Kõrgusmärk ava alla
- KV- küte + ventilatsioon
- VK- vesi + kanalisatsioon
- EL- elekter + nõrkvool

Projekt	Raul Vaiksoo	OBJEKT	BÜROOHOONE - ELAMU
		AADRESS	Tallinn, Dunkri 7
		STAAD	T
			AE- 11
KUUPÄEV	MÕÕT	JOONIS	KATUSEKORRUSE PLAAN
01. 1995	M 1 : 100		R. PROJEKT ARHITEKTUURIBÜROO