KAUPMEHE 9
II JA III KORRUS

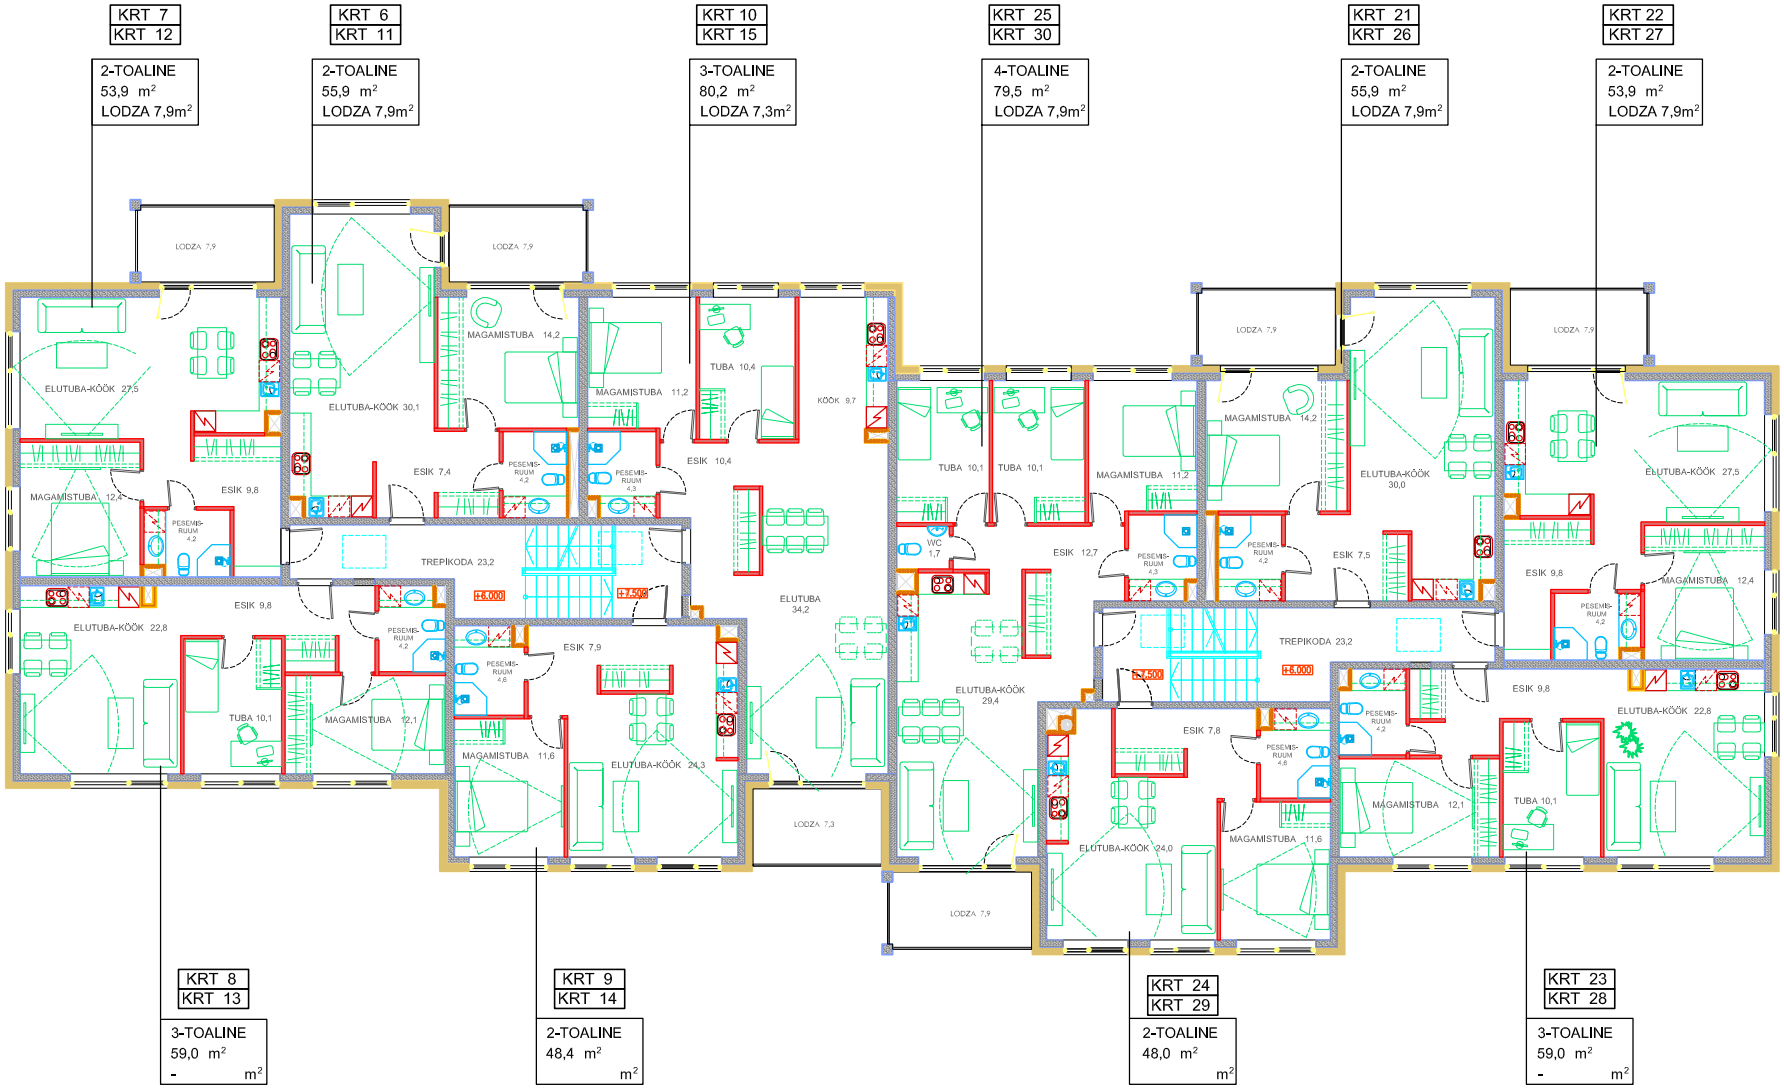

ARCO VARA