


Oa tn 37 ja 39

1. korrus

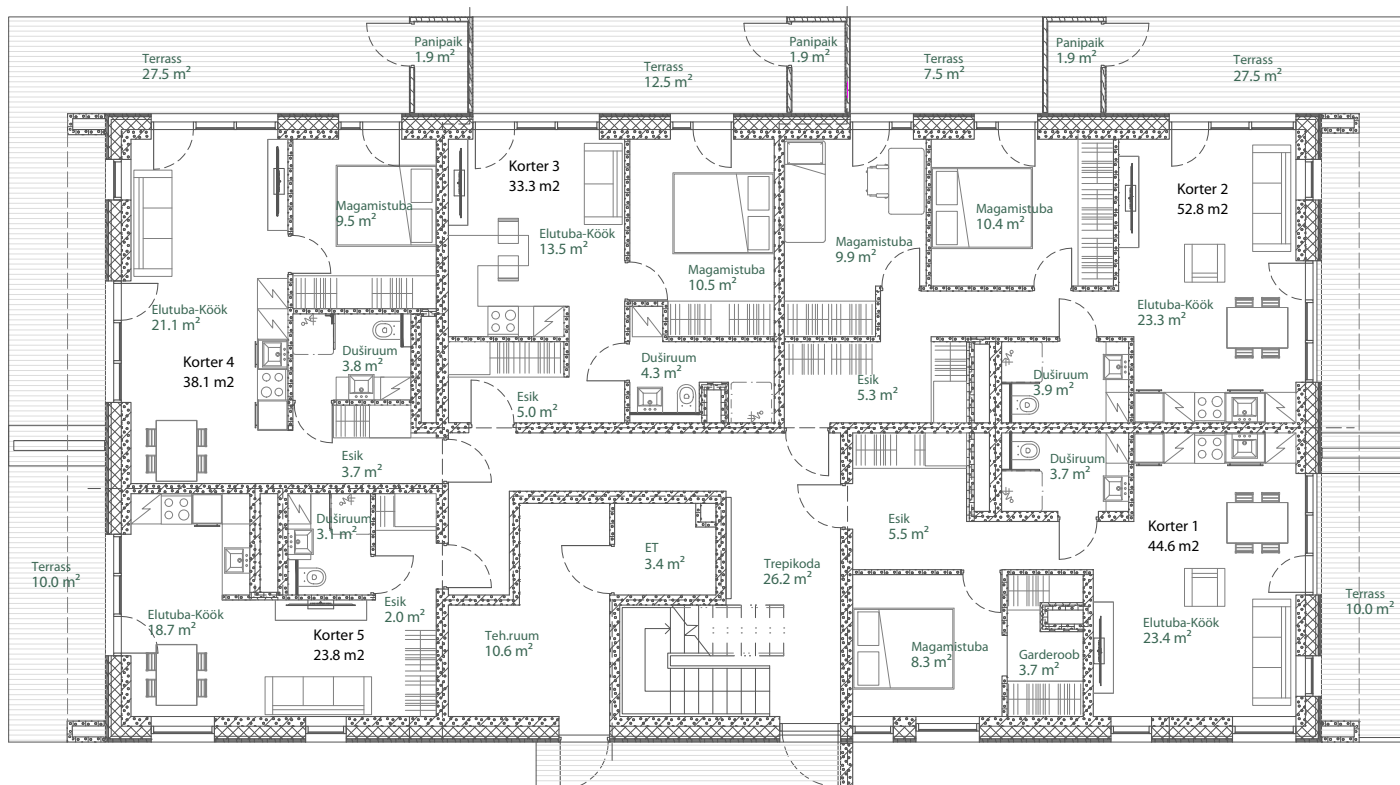

1. Korrus

RUUMIÜKSUS	NR	NIMETÜS	PINDALA
	0-01	Teh.ruum	10.6 m²
	0-02	ET	3.4 m²
			14.0 m²
Korter 1	1-01	Esik	5.5 m²
Korter 1	1-02	Elutuba-Köök	23.4 m²
Korter 1	1-03	Magamistuba	8.3 m²
Korter 1	1-04	Garderoob	3.7 m²
Korter 1	1-05	Duširuum	3.7 m²
Korter 1			44.6 m²
Korter 2	2-01	Esik	5.3 m²
Korter 2	2-02	Elutuba-Köök	23.3 m²
Korter 2	2-03	Magamistuba	9.9 m²
Korter 2	2-04	Magamistuba	10.4 m²
Korter 2	2-05	Duširuum	3.9 m²
Korter 2			52.8 m²
Korter 3	3-01	Esik	5.0 m²
Korter 3	3-02	Elutuba-Köök	13.5 m²
Korter 3	3-03	Magamistuba	10.5 m²
Korter 3	3-04	Duširuum	4.3 m²
Korter 3			33.3 m²
Korter 4	4-01	Esik	3.7 m²
Korter 4	4-02	Elutuba-Köök	21.1 m²
Korter 4	4-03	Magamistuba	9.5 m²
Korter 4	4-04	Duširuum	3.8 m²
Korter 4			38.1 m²
Korter 5	5-01	Esik	2.0 m²
Korter 5	5-02	Elutuba-Köök	18.7 m²
Korter 5	5-03	Duširuum	3.1 m²
Korter 5			23.8 m²
Üldpind	0-03	Trepikoda	26.2 m²
Üldpind	0-05	Panipaik	1.9 m²
Üldpind	0-06	Panipaik	1.9 m²
Üldpind	0-07	Panipaik	1.9 m²
Üldpind			31.9 m²
1. Korrus			238.5 m²
KOKKU:			238.5 m²