
Hoone nr.1 — elumaja

POHIPLAAN

M 1:100

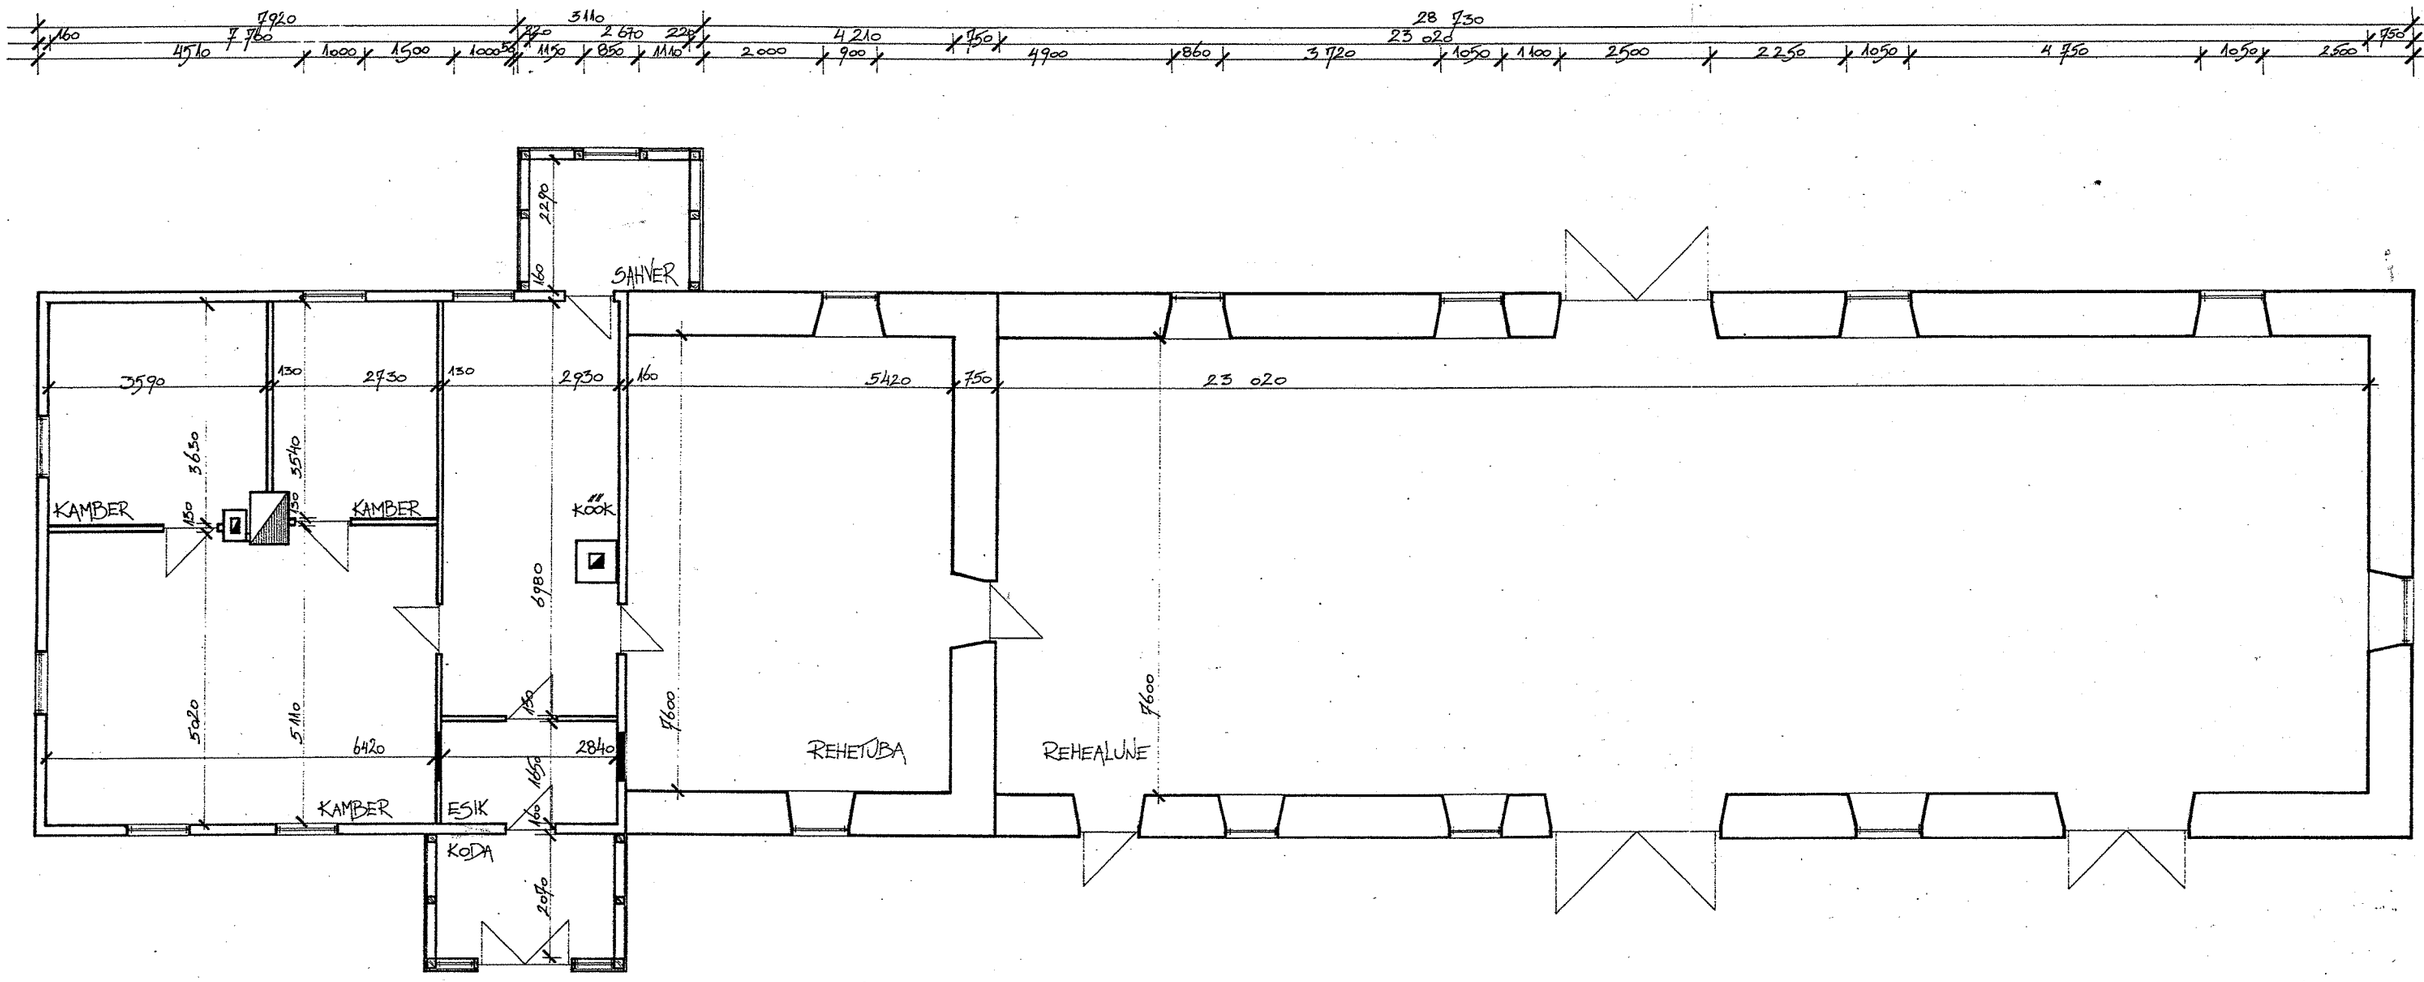

MÄRKUS: MÕÕTKETID EI OLE ÜKSTEISE SUHTES VASTAVUSES, KUNA KOOSTATUD ON MÕÕDISTAMISANDMETE PÕHJAL

KOOSTANUD: ANU AN