


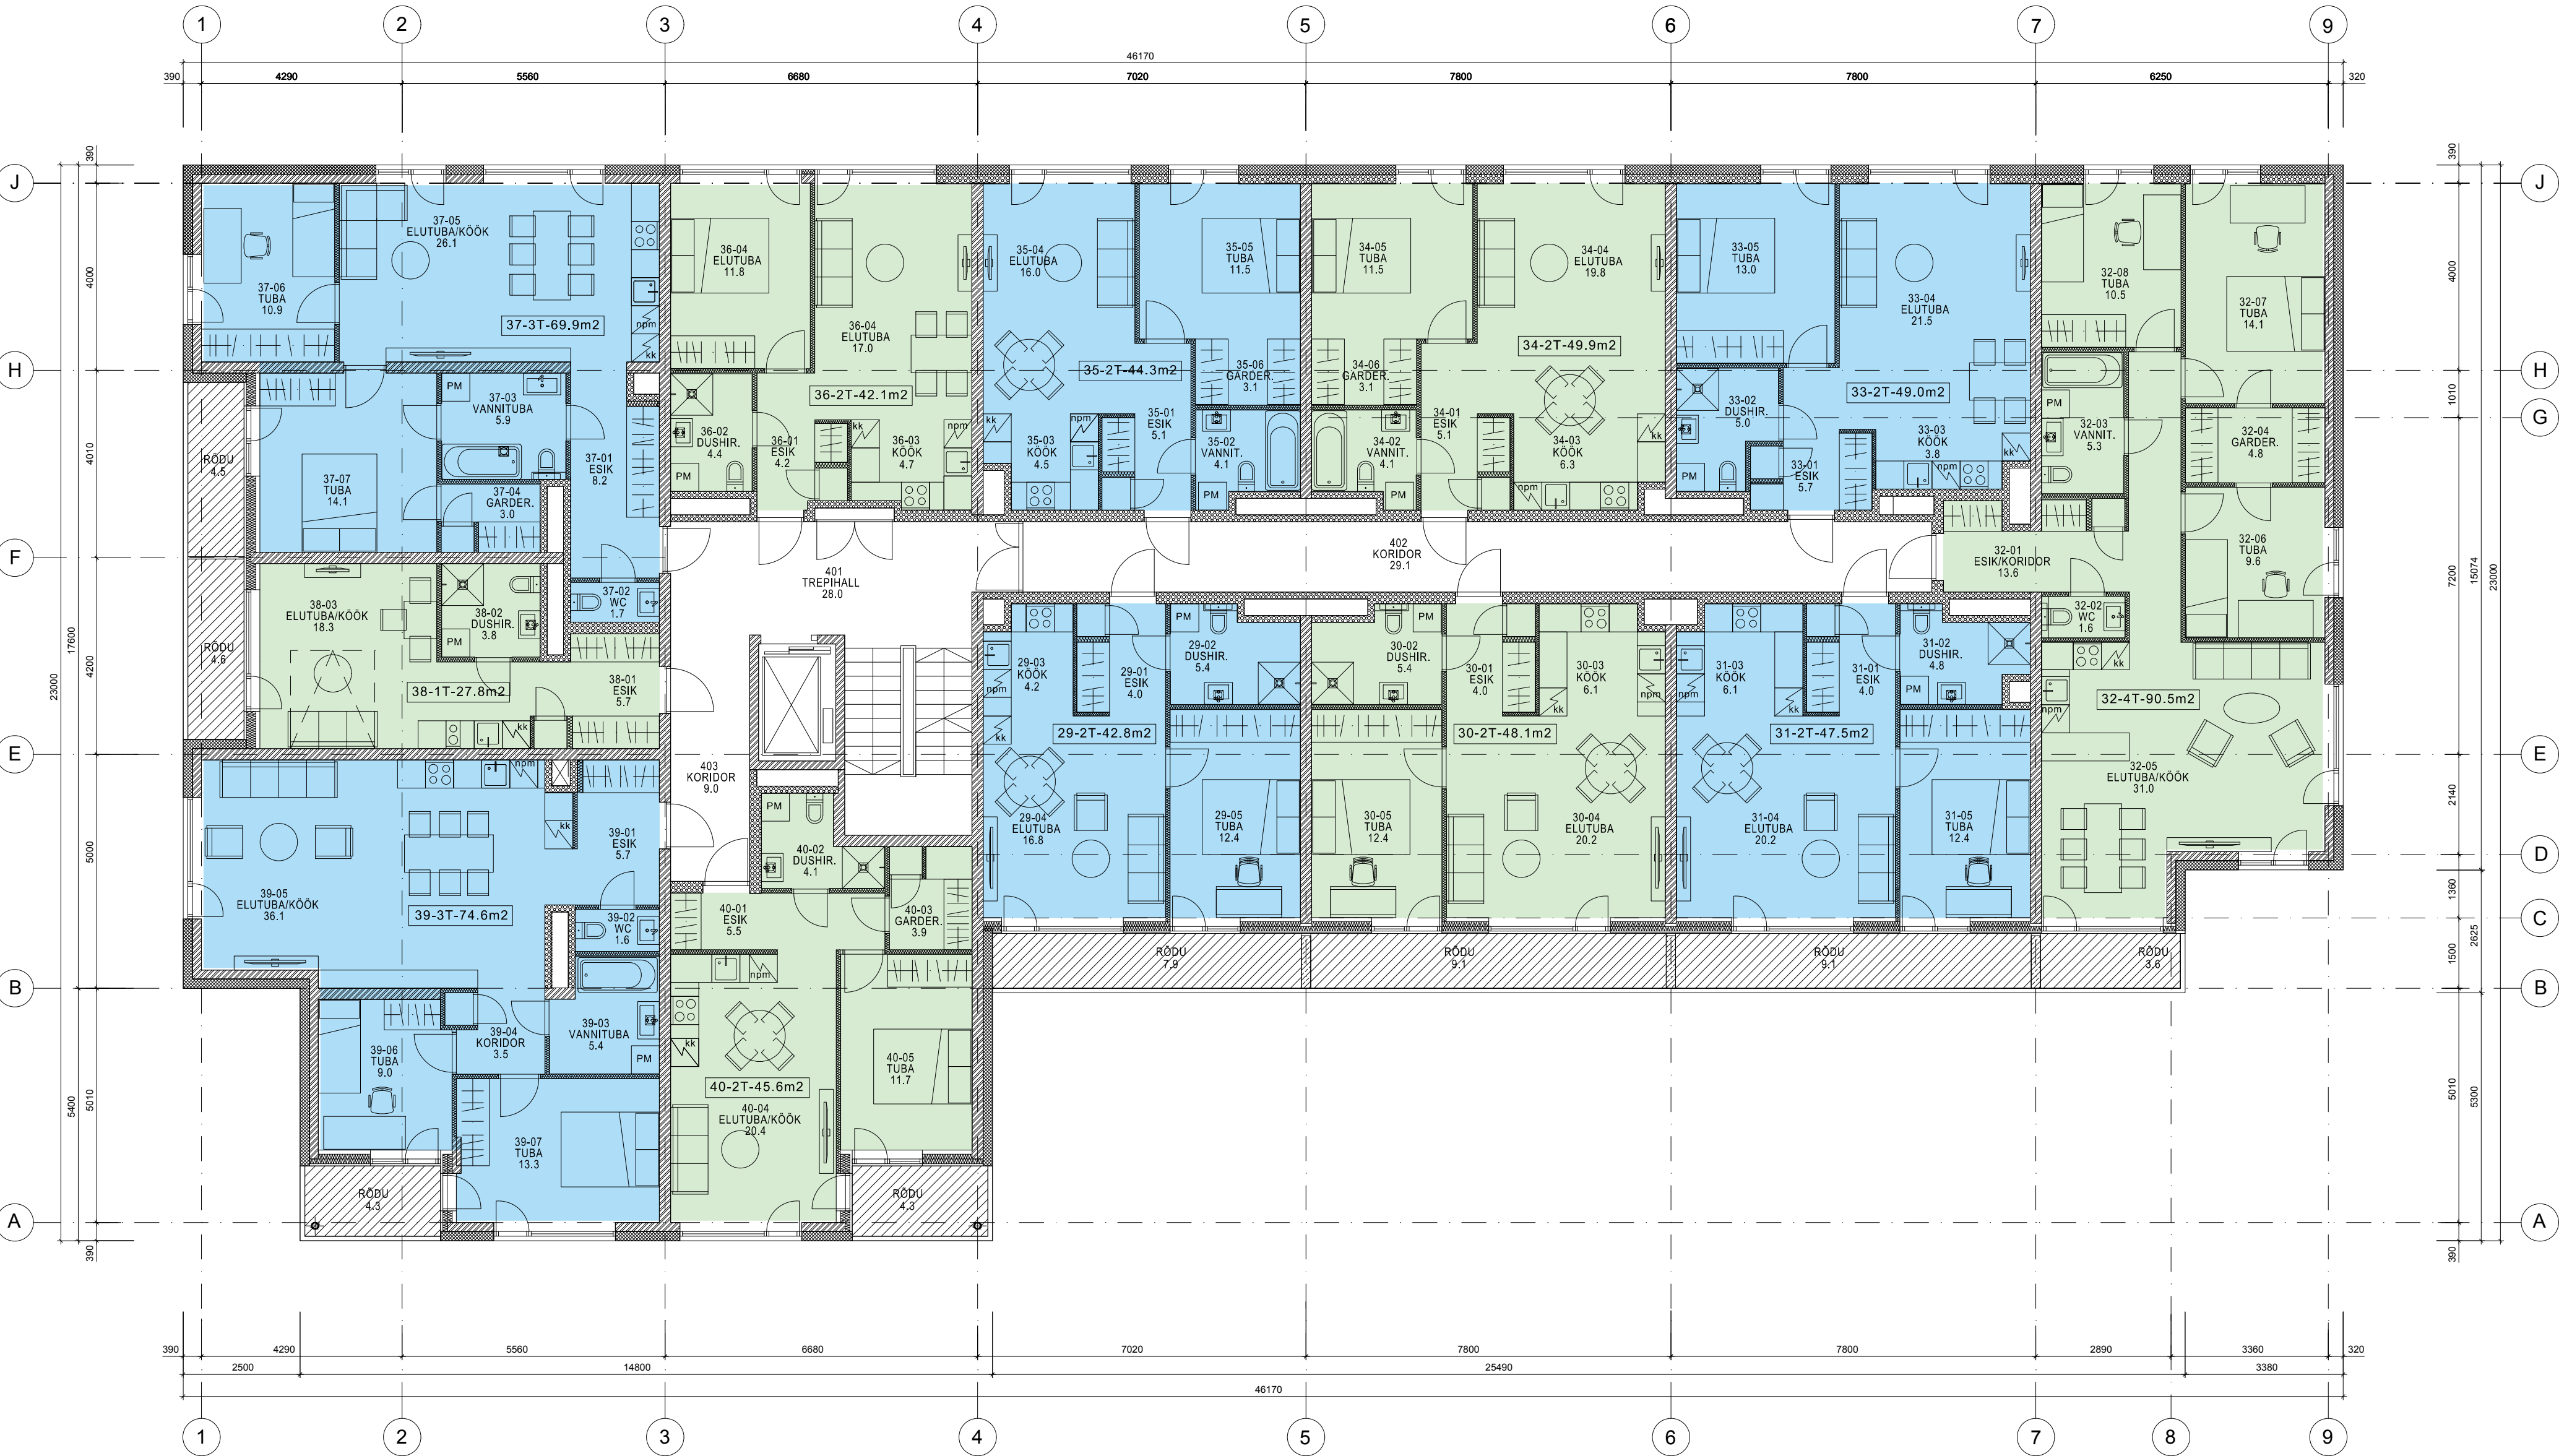

OÜ ARHITEKTIBÜROO J. OKAS & M. LÖÖKE ARCHITECTS LLC Tartu mnt. 6-25, Tallinn 10145, Tel. 6612124		MTR Reg. nr. EP10193017-0001		Tähis AR - 02 - 05
		4. KORRUSE PLAAN		Töö nr. 1584
		M 1/100		Kuupäev 13.04.2016
Objekt KORTERELAMU Randla tn 6, Tallinn		Tellijas AS OMA EHITAJA	Arh. M. Lööke	Stadium PP
			Arh. J. Okas	