


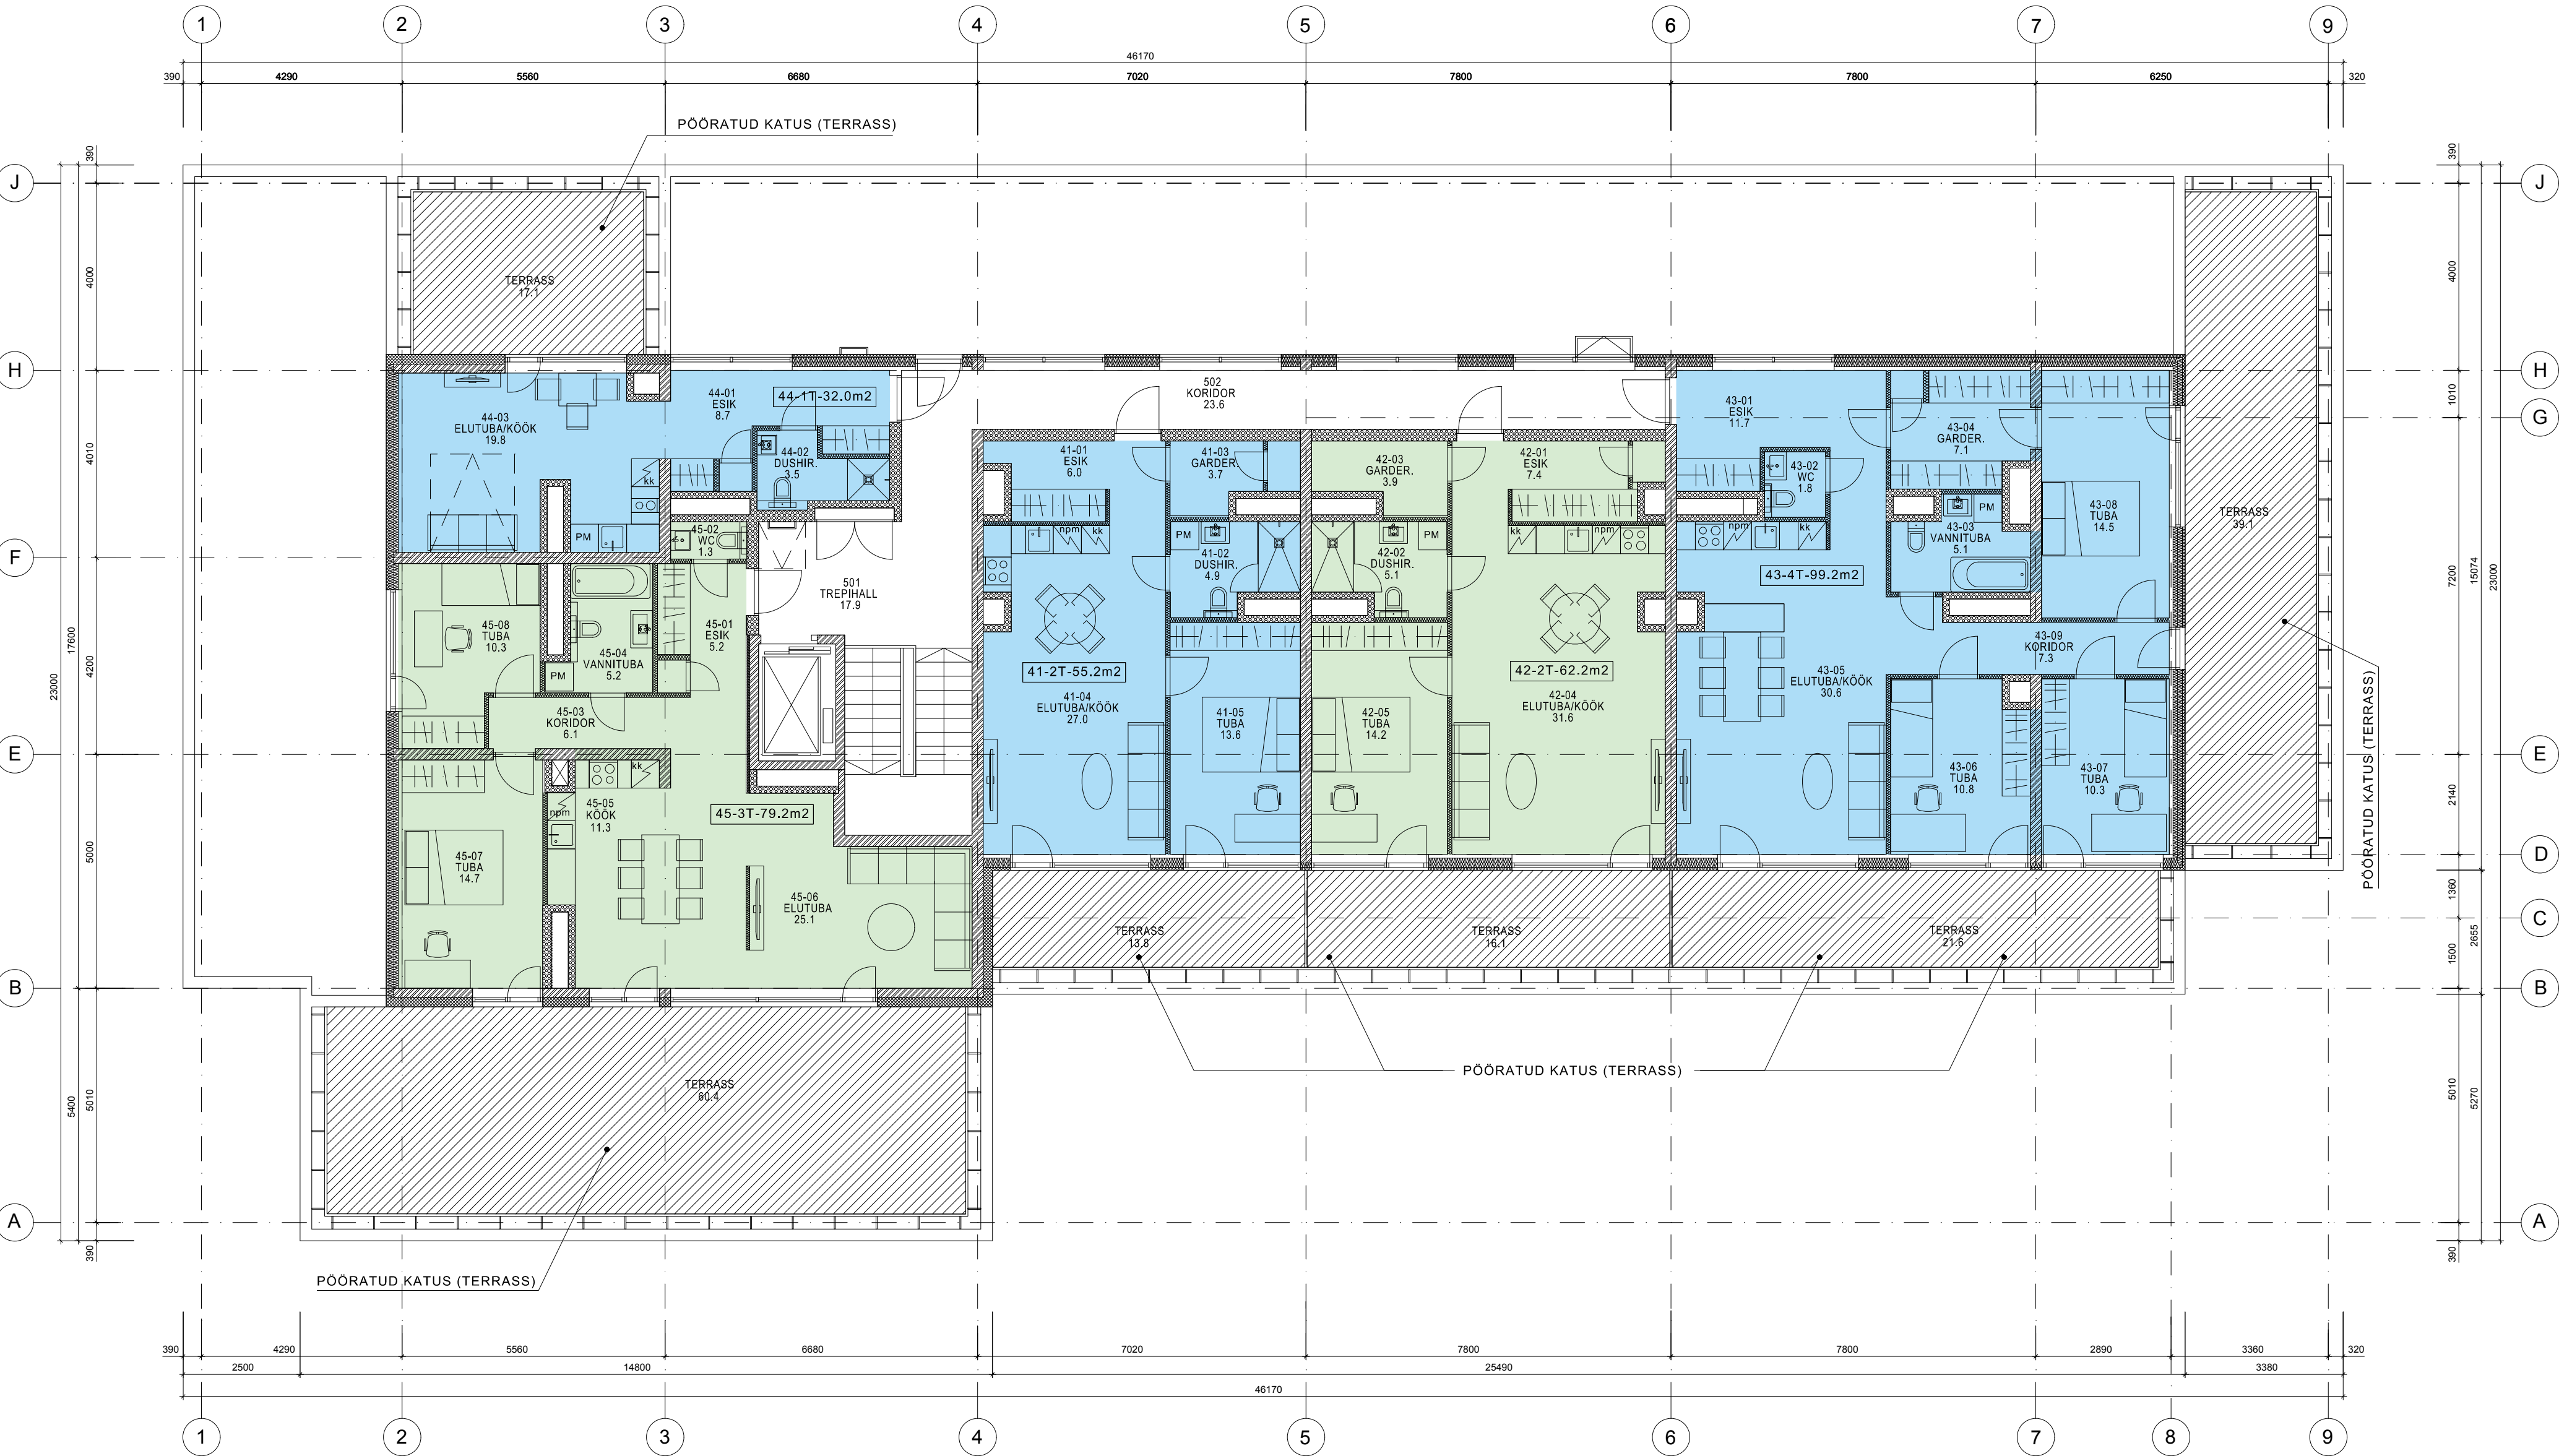

OÜ ARHITEKTIBÜROO		MTR Reg. nr. EP10193017-0001		Tähis AR - 02 - 06	
J.OKAS & M.LÖÖKE		5. KORRUSE PLAAN		Töö nr. 1584	
ARCHITECTS LLC		M 1/100		Kuupäev 13.04.2016	
Tartu mnt.6-25, Tallinn 10145, Tel.6612124				Stadium PP	
Objekt	KORTERELAMU	Tellijä	AS OMA EHITAJA	Arh. M.Lööke	
	Randla tn 6, Tallinn			Arh. J.Okas	