


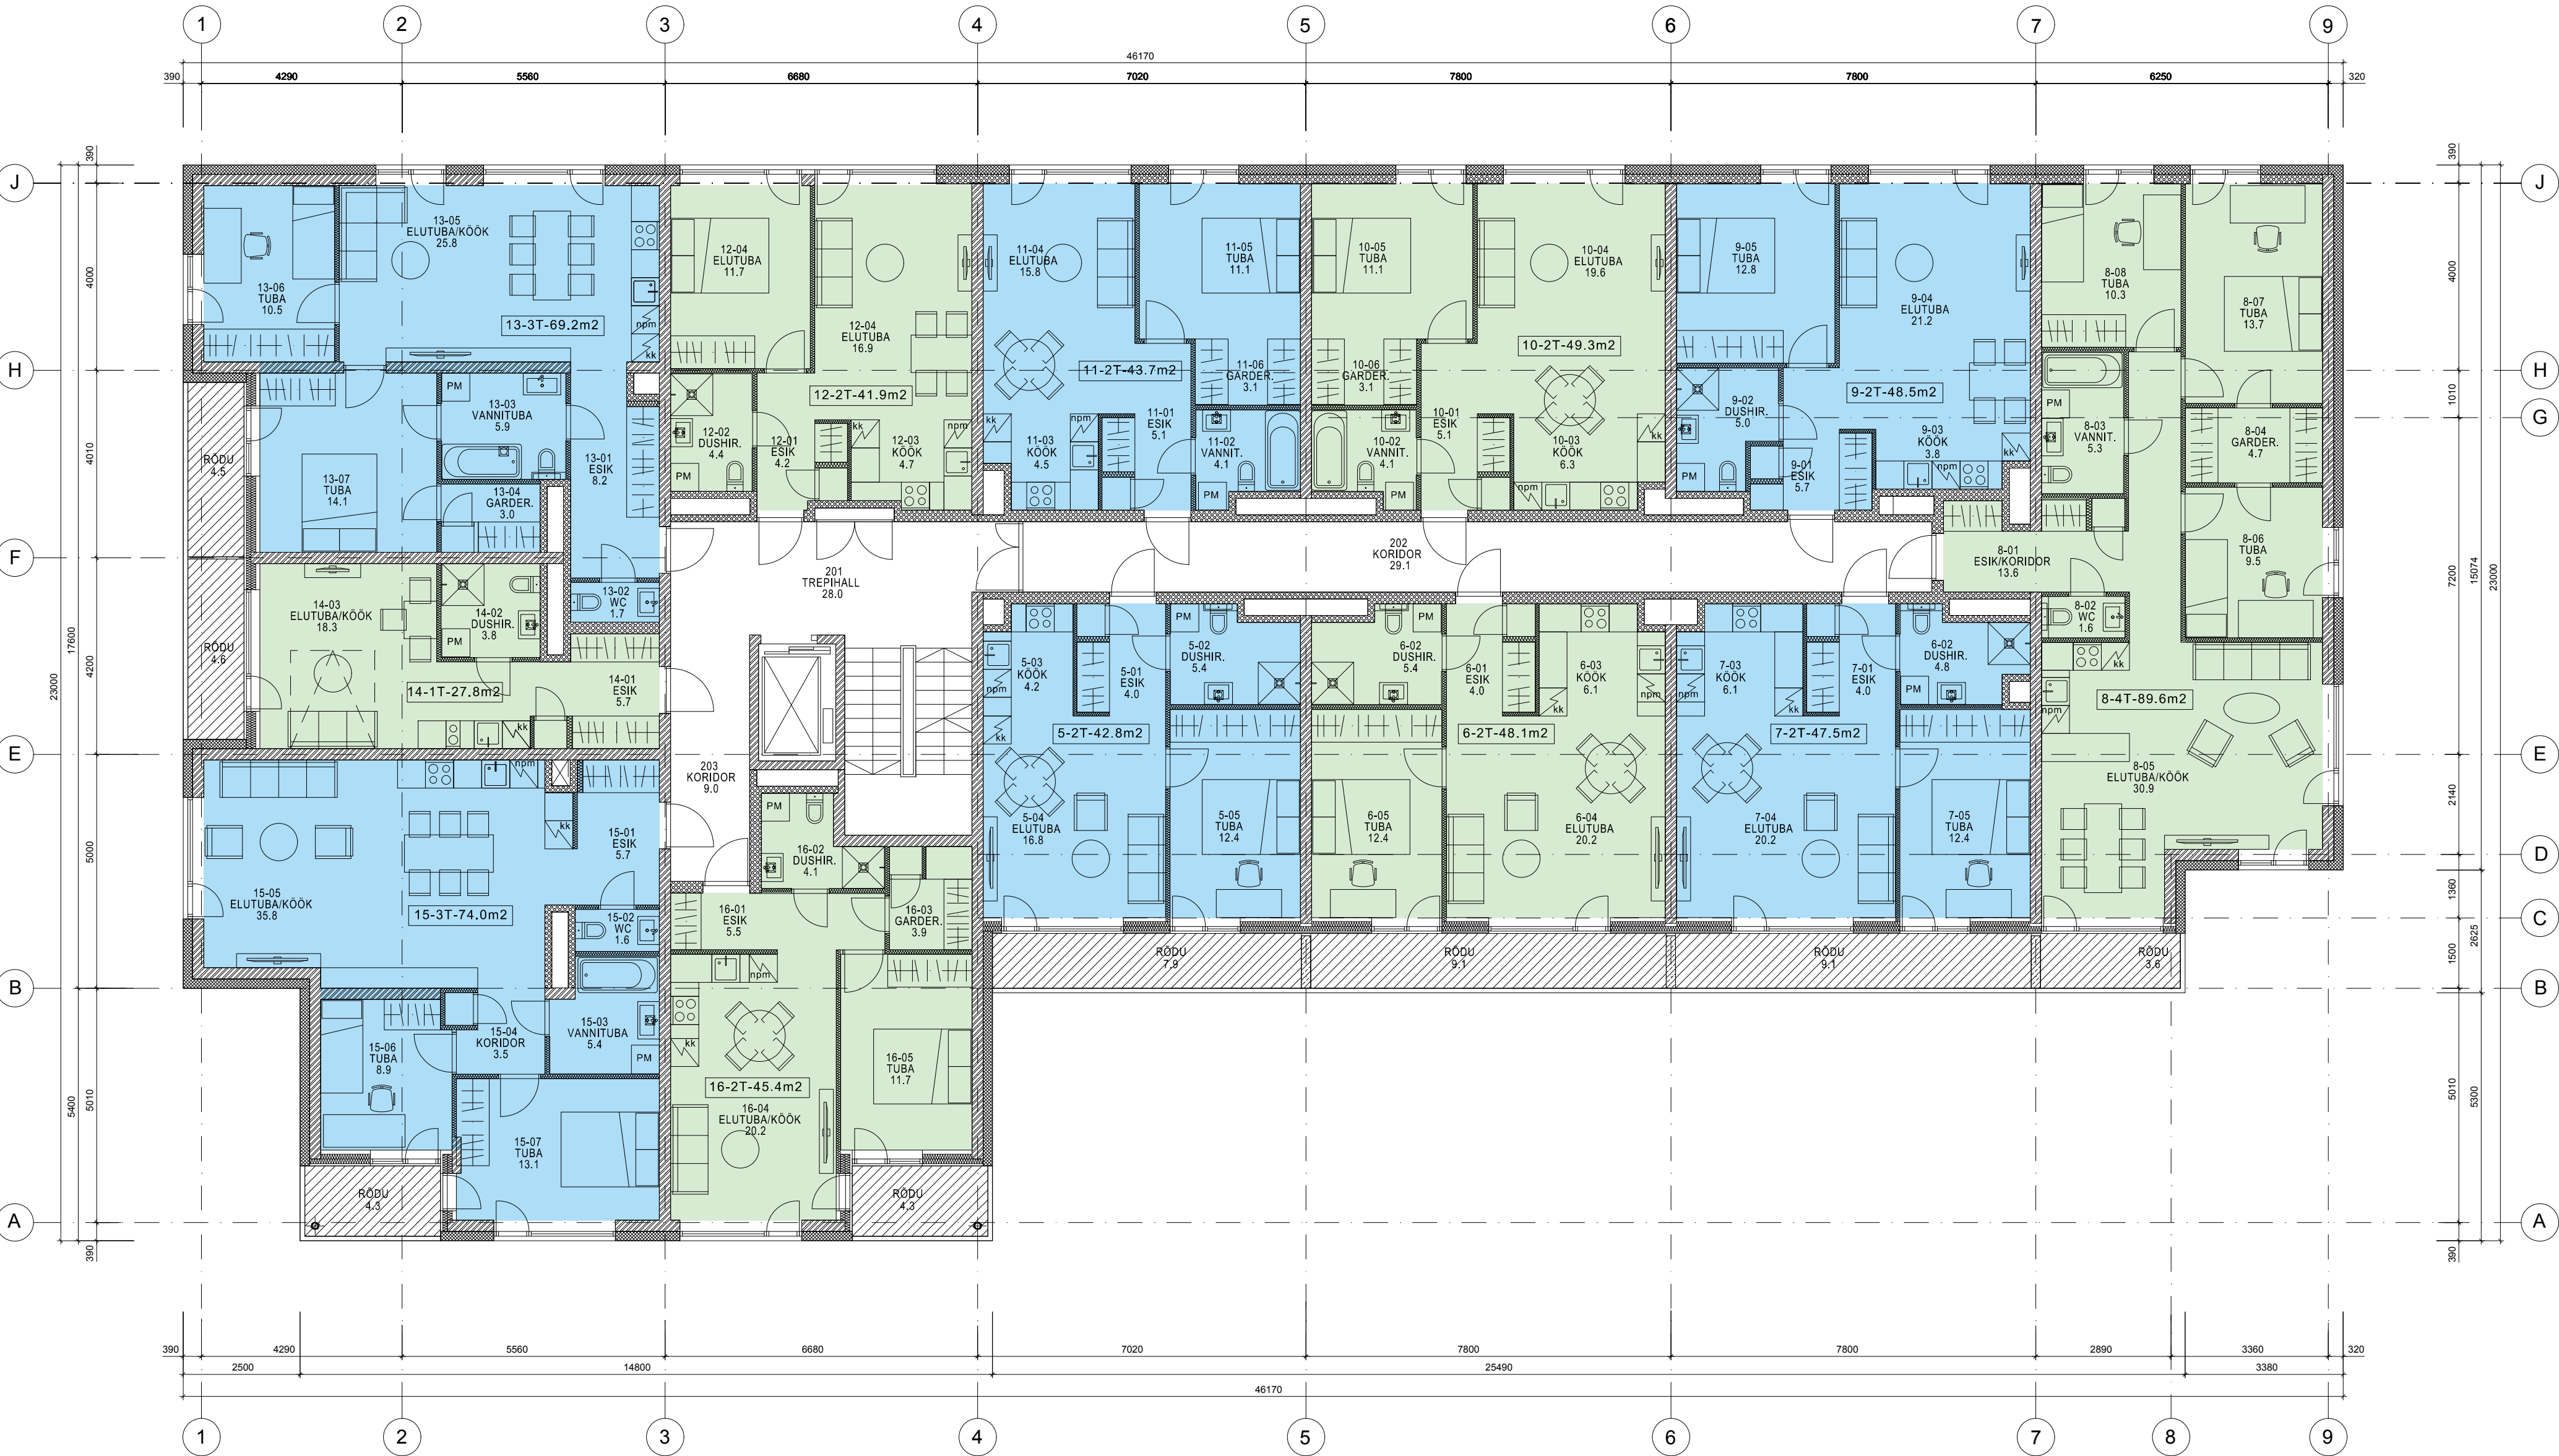

OÜ ARHITEKTIBÜROO J. OKAS & M. LÖÖKE ARCHITECTS LLC Tartu mnt. 6-25, Tallinn 10145, Tel. 66121214		MTR Reg. nr. EP10193017-0001		Tähis AR - 02 - 03	
Objekt KORTERELAMU Randla tn 6, Tallinn		2. KORRUSE PLAAN		Töö nr. 1584	
		M 1/100		Koopäev 13.04.2016	
		Tellija AS OMA EHITAJA		Arh. M.Lööke	
				Arh. J.Okas	
				Stadium PP	