


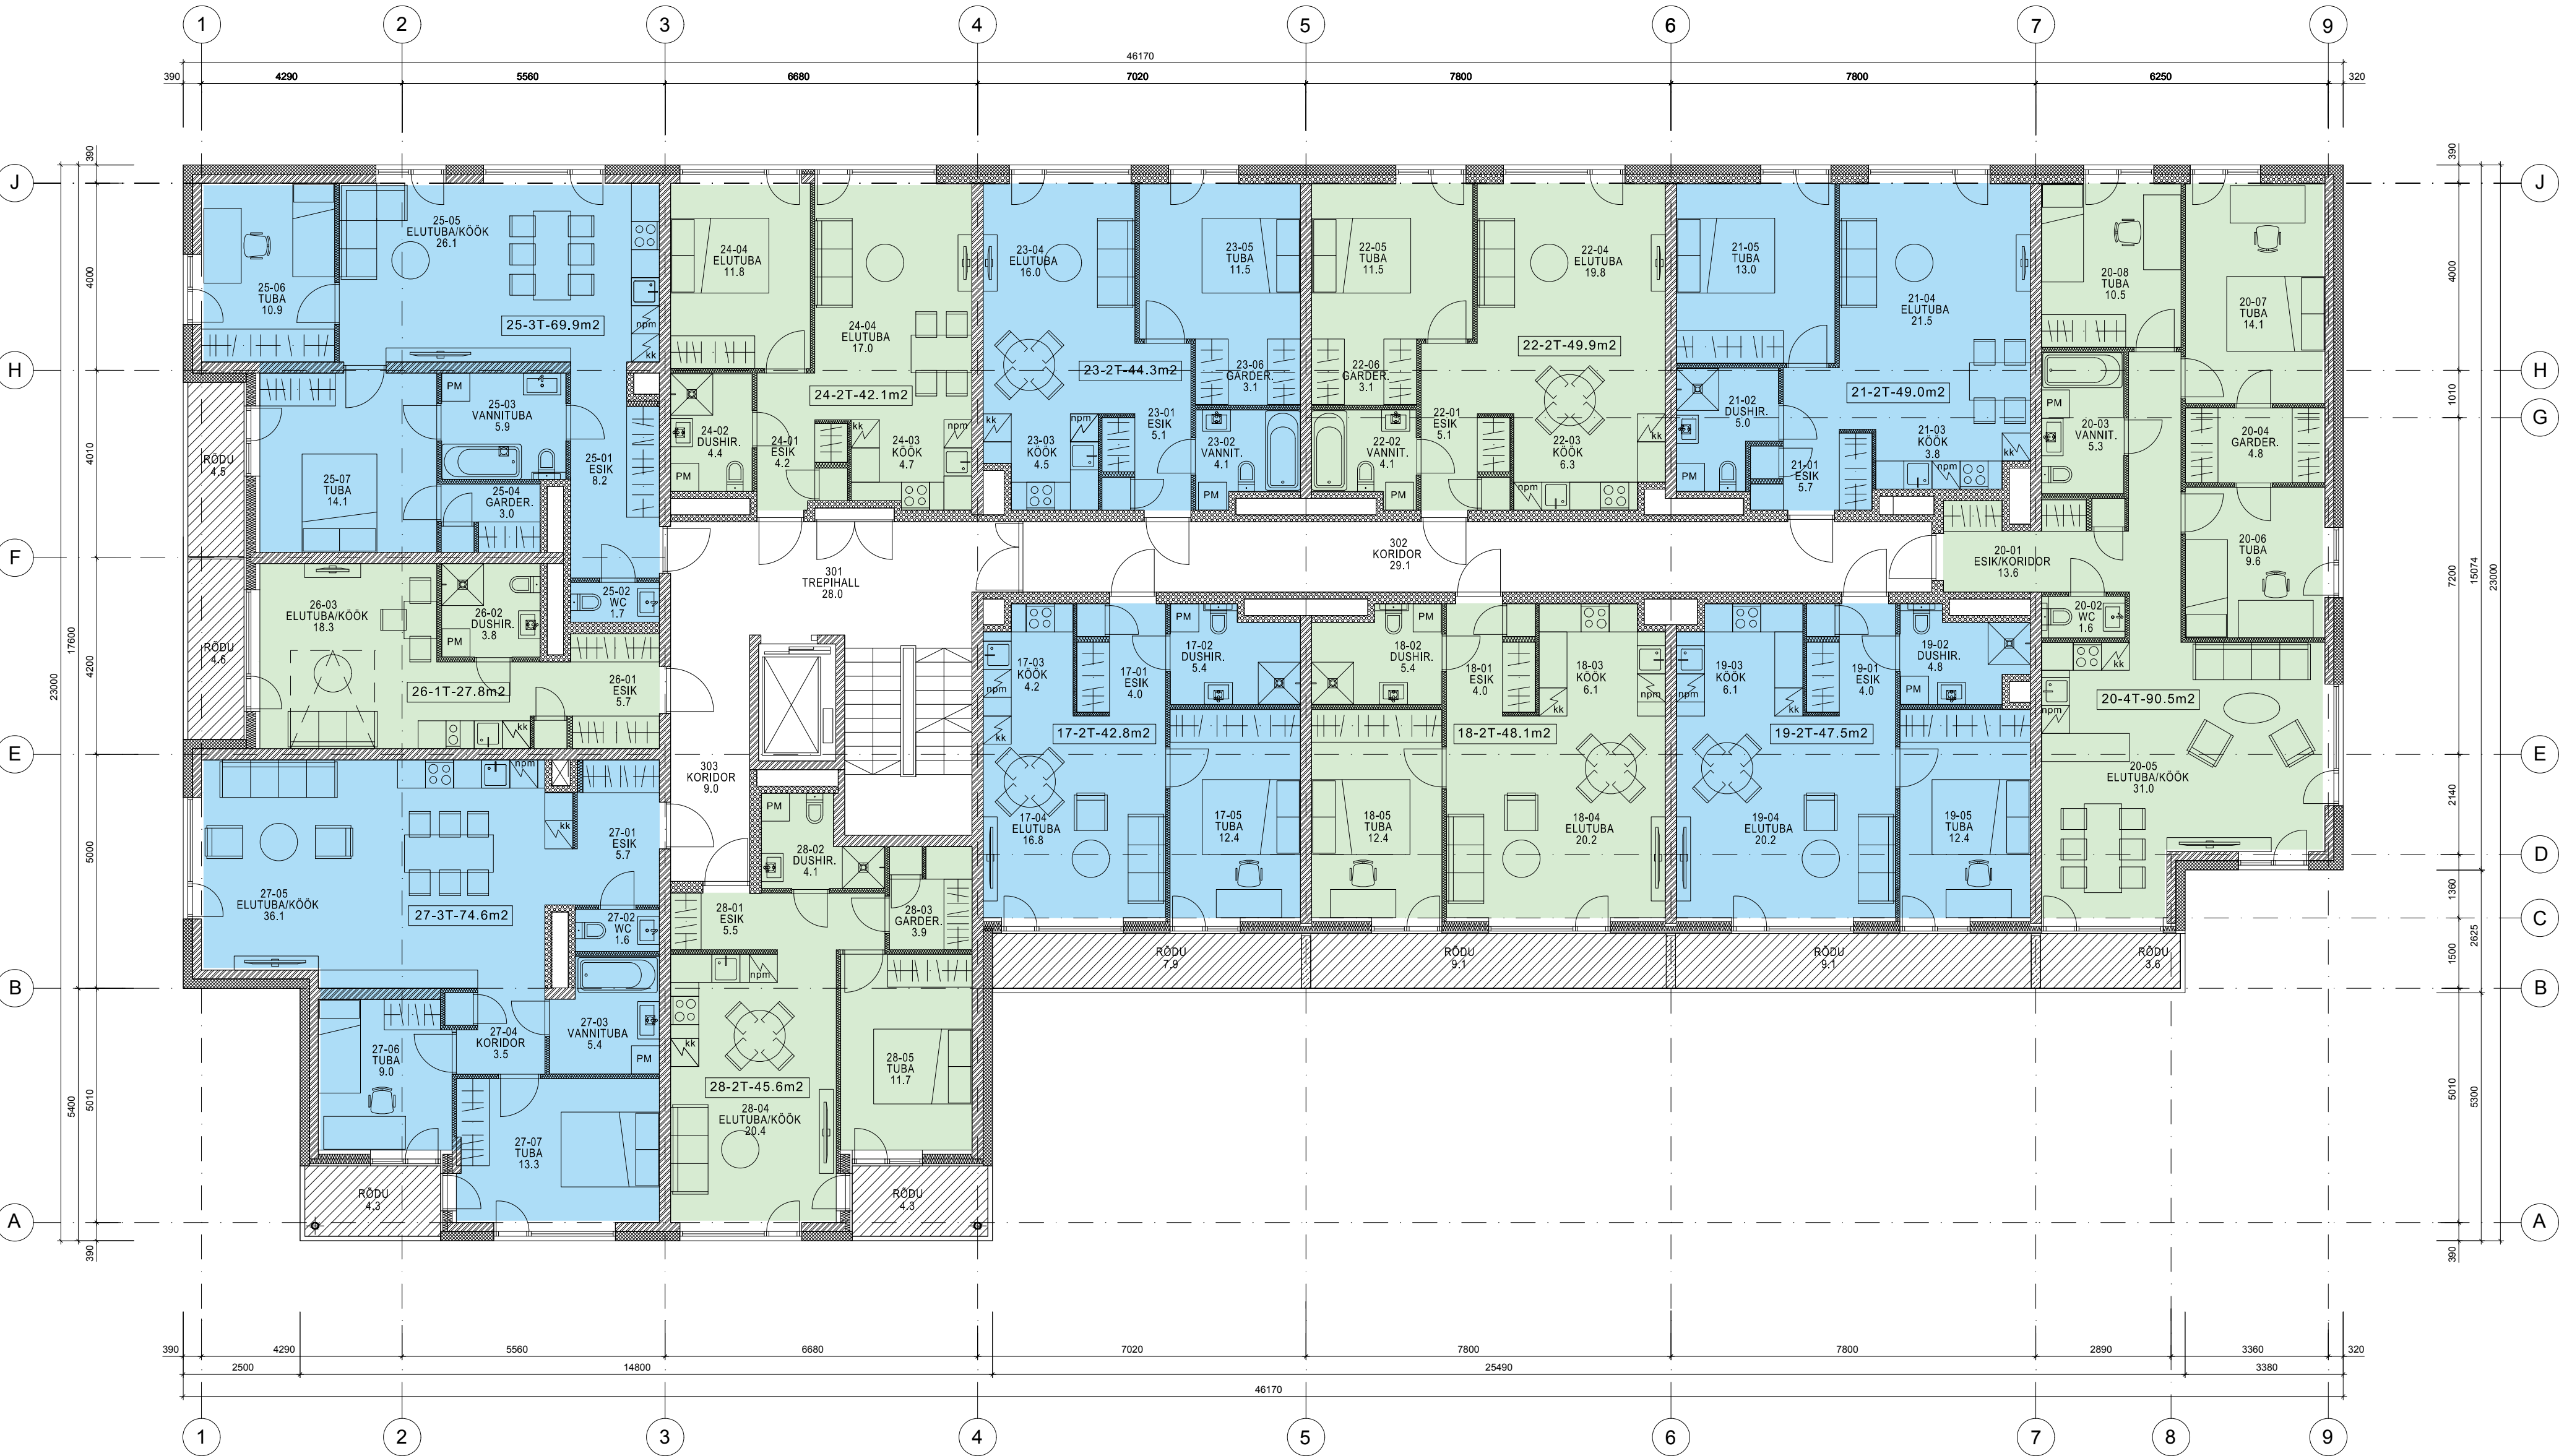

OÜ ARHITEKTIBÜROO		MTR Reg. nr. EP10193017-0001		Tähis AR - 02 - 04	
J. OKAS & M. LÖÖKE		3. KORRUSE PLAAN		Töö nr. 1584	
ARCHITECTS LLC				Koopäev 13.04.2016	
Tartu mnt.6-25, Tallinn 10145, Tel.6612124				M 1/100	
Objekt		Tellija		Arh. M.Lööke	
KORTERELAMU		AS OMA EHITAJA		Arh. J.Okas	
Randla tn 6, Tallinn					