


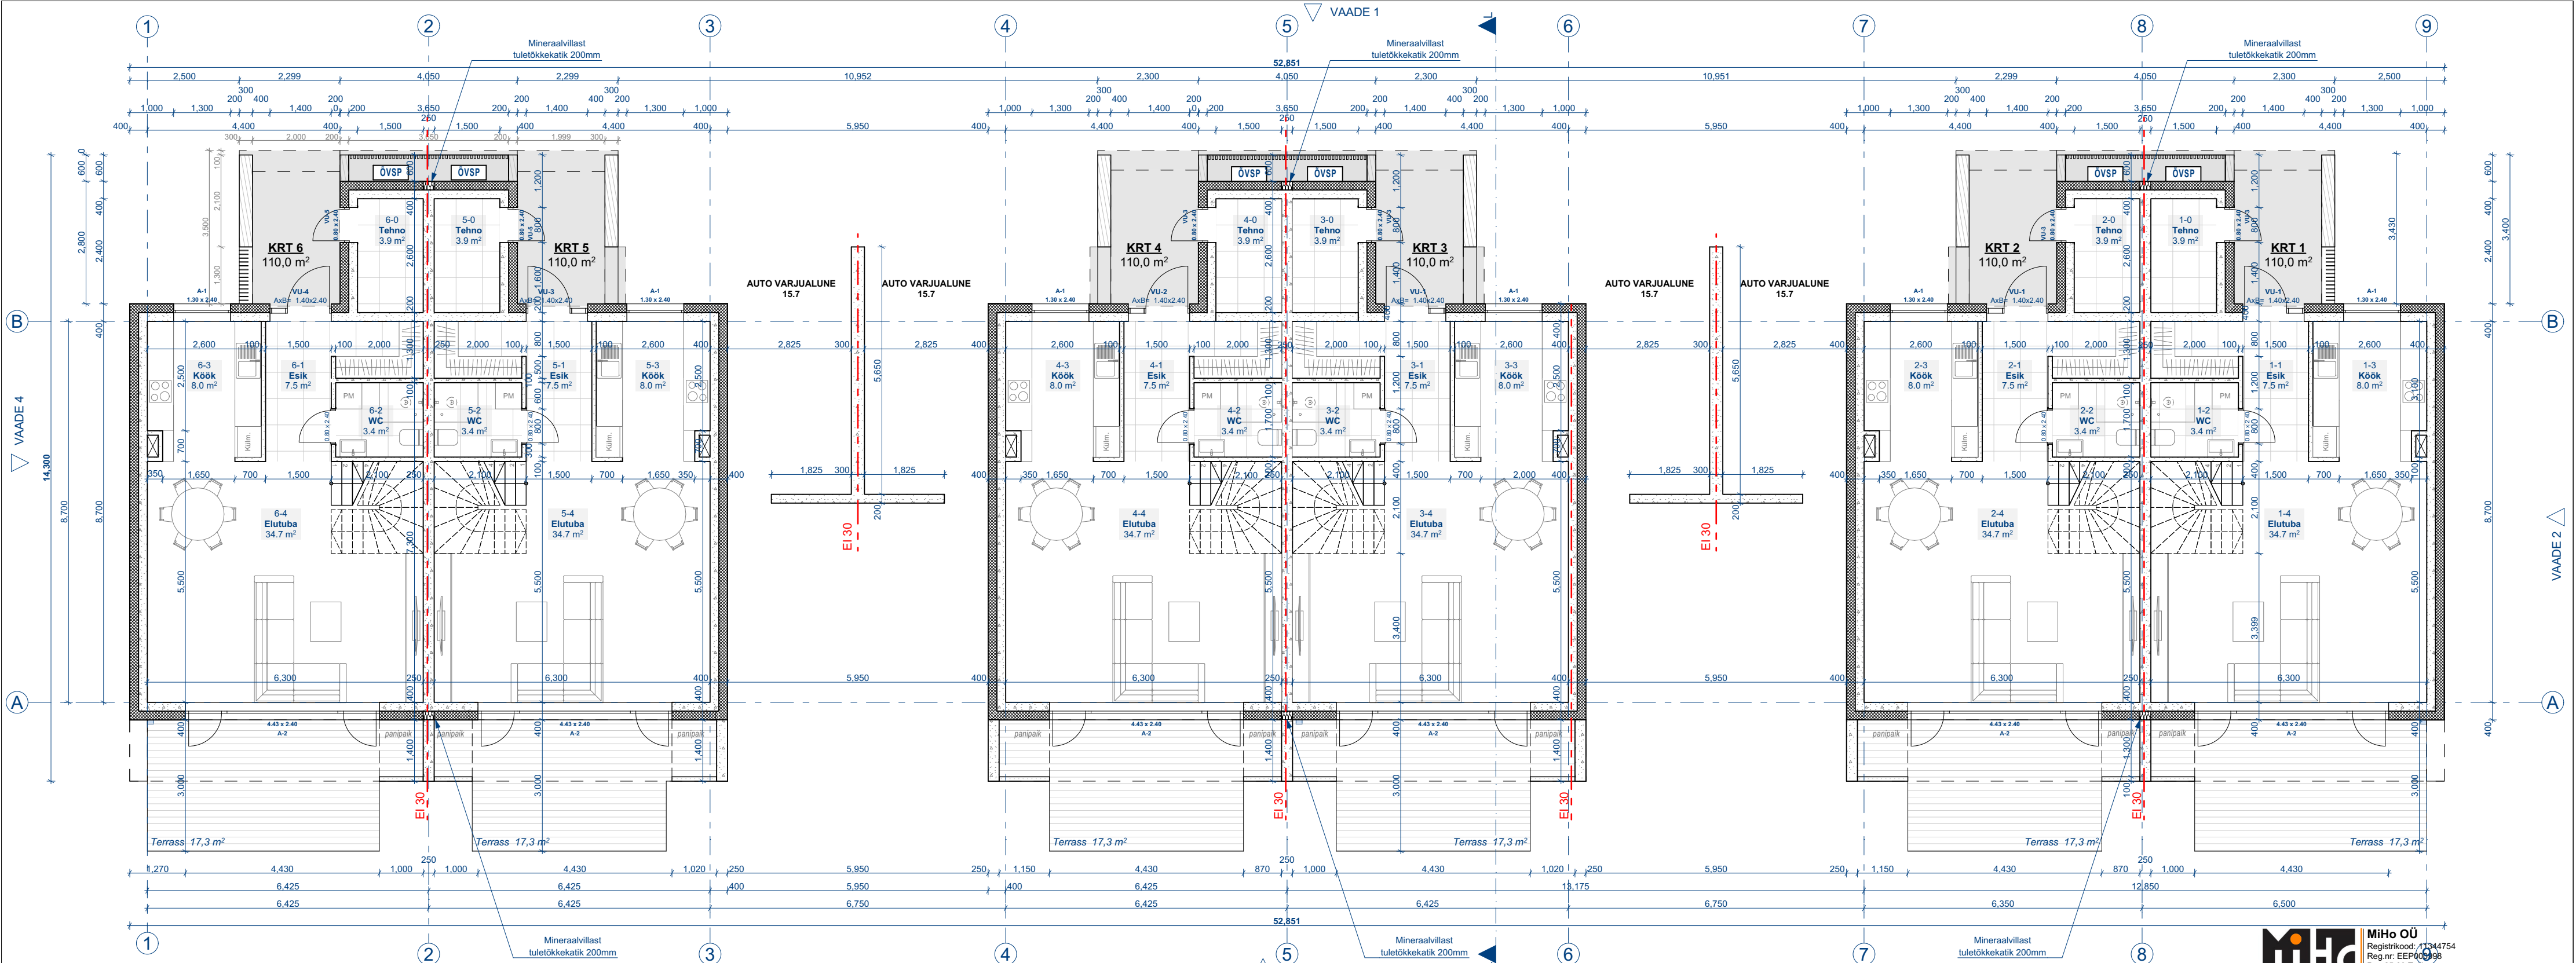

KORTER 6			
KORRUS	NR	RUUM	PINDALA
Esimene	6-0	Tehno	3.9
Esimene	6-1	Esik	7.5
Esimene	6-2	WC	3.4
Esimene	6-3	Köök	8.0
Esimene	6-4	Elutuba	34.7
Teine	6-5	Koridori	8.6
Teine	6-6	Tuba	12.7
Teine	6-7	Garderoob	4.2
Teine	6-8	Vanituba	5.2
Teine	6-9	Tuba	11.2
Teine	6-10	Tuba	10.6
			110.0 m²

KORTER 5			
KORRUS	NR	RUUM	PINDALA
Esimene	5-0	Tehno	3.9
Esimene	5-1	Esik	7.5
Esimene	5-2	WC	3.4
Esimene	5-3	Köök	8.0
Esimene	5-4	Elutuba	34.7
Teine	5-5	Koridori	8.6
Teine	5-6	Tuba	12.7
Teine	5-7	Garderoob	4.2
Teine	5-8	Vanituba	5.2
Teine	5-9	Tuba	11.2
Teine	5-10	Tuba	10.6
			110.0 m²

KORTER 4			
KORRUS	NR	RUUM	PINDALA
Esimene	4-0	Tehno	3.9
Esimene	4-1	Esik	7.5
Esimene	4-2	WC	3.4
Esimene	4-3	Köök	8.0
Esimene	4-4	Elutuba	34.7
Teine	4-5	Koridori	8.6
Teine	4-6	Tuba	12.7
Teine	4-7	Garderoob	4.2
Teine	4-8	Vanituba	5.2
Teine	4-9	Tuba	11.2
Teine	4-10	Tuba	10.6
			110.0 m²

KORTER 3			
KORRUS	NR	RUUM	PINDALA
Esimene	3-0	Tehno	3.9
Esimene	3-1	Esik	7.5
Esimene	3-2	WC	3.4
Esimene	3-3	Köök	8.0
Esimene	3-4	Elutuba	34.7
Teine	3-5	Koridori	8.6
Teine	3-6	Tuba	12.7
Teine	3-7	Garderoob	4.2
Teine	3-8	Vanituba	5.2
Teine	3-9	Tuba	11.2
Teine	3-10	Tuba	10.6
			110.0 m²

KORTER 2			
KORRUS	NR	RUUM	PINDALA
Esimene	2-0	Tehno	3.9
Esimene	2-1	Esik	7.5
Esimene	2-2	WC	3.4
Esimene	2-3	Köök	8.0
Esimene	2-4	Elutuba	34.7
Teine	2-5	Koridori	8.6
Teine	2-6	Tuba	12.7
Teine	2-7	Garderoob	4.2
Teine	2-8	Vanituba	5.2
Teine	2-9	Tuba	11.2
Teine	2-10	Tuba	10.6
			110.0 m²

KORTER 1			
KORRUS	NR	RUUM	PINDALA
Esimene	1-0	Tehno	3.9
Esimene	1-1	Esik	7.5
Esimene	1-2	WC	3.4
Esimene	1-3	Köök	8.0
Esimene	1-4	Elutuba	34.7
Teine	1-5	Koridori	8.6
Teine	1-6	Tuba	12.7
Teine	1-7	Garderoob	4.2
Teine	1-8	Vanituba	5.2
Teine	1-9	Tuba	11.2
Teine	1-10	Tuba	10.6
			110.0 m²



MiHo OÜ
Registrikood: 17344754
Reg nr: EEP000936
Pae 25-33 Tallinn
phone: +372 56 642 338
email: kristina@miho.ee

Objekt:	RIDAELAMU		
Asukoht:	HARJU MAAKOND, HARKU VALD, TISKRE KÜLA, PÄRNA TEE 15		
Joonis:	ESIMESE KORRUSE PLAAN		
Vastutav arhitekt:	KRISTINA SEPP		
Projekti staadium:	EELPROJEKT		
Kuupäev:	Töö nr:	Möötkava:	Leht:
26/09/2024	93-2023	1:100	AR-5-02